



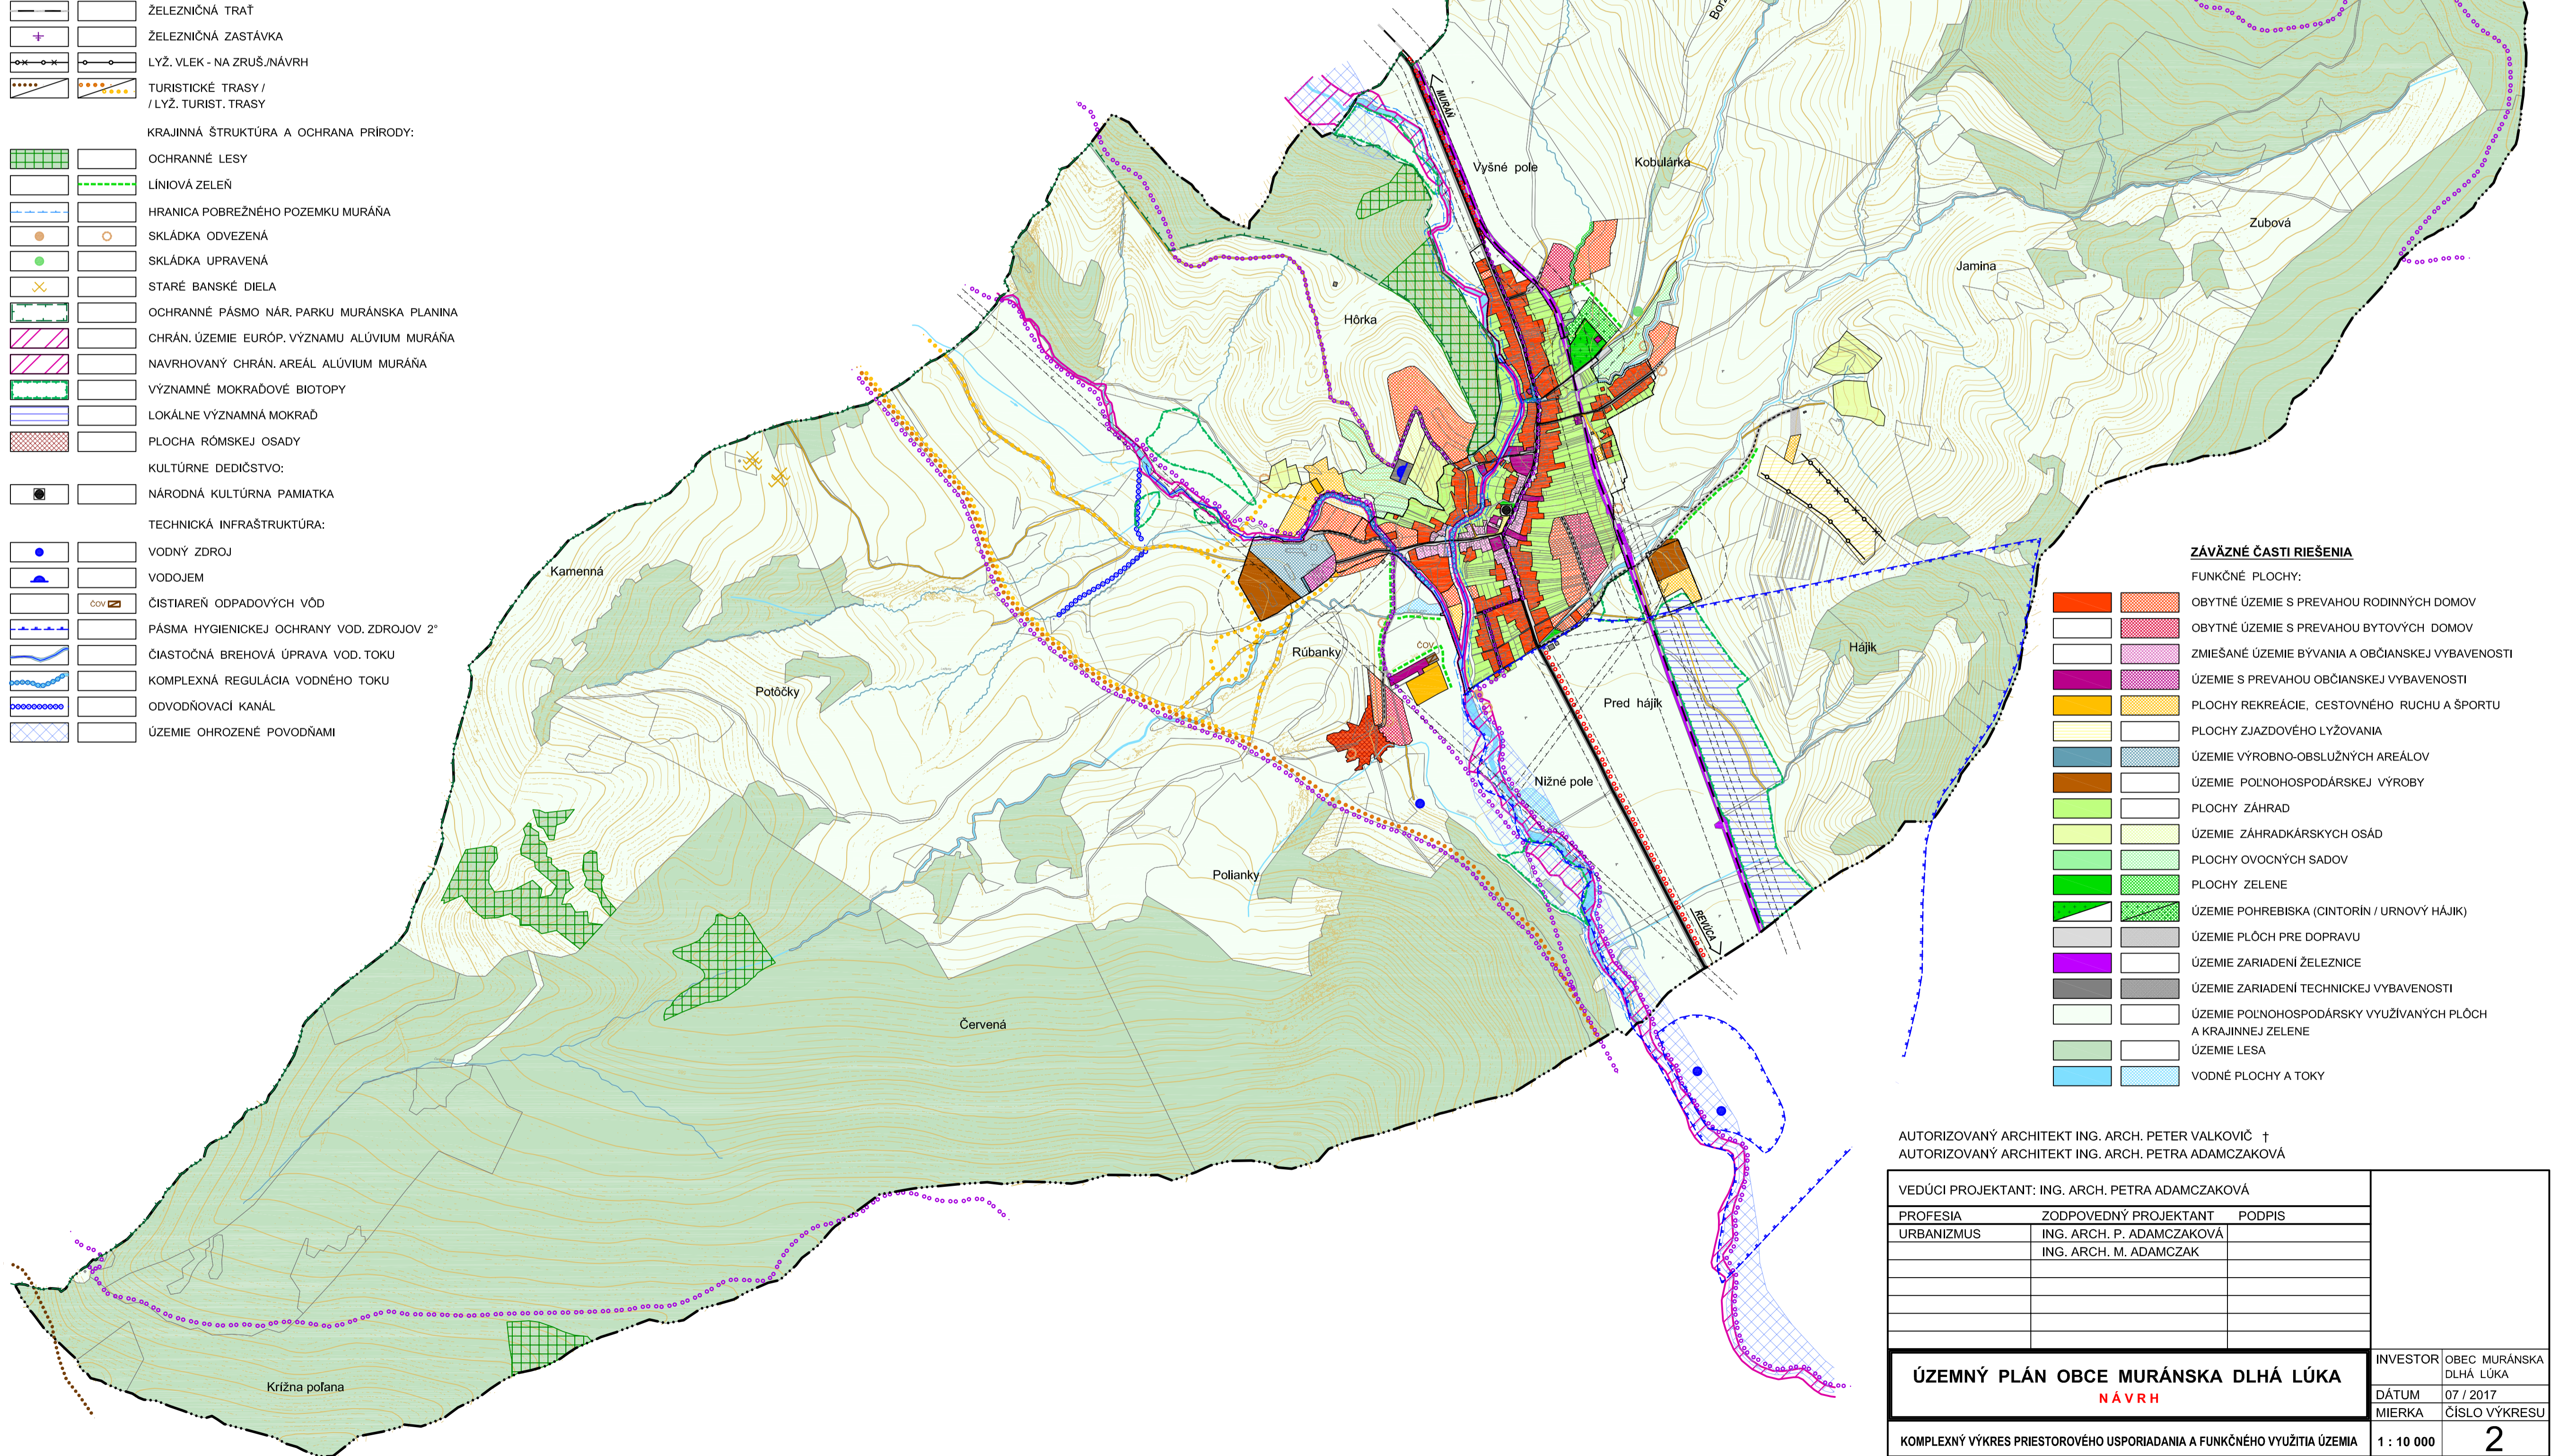

ÚZEMNÝ PLÁN OBCE MURÁNSKA DLHÁ LÚKA

NÁVRH

STAV	NÁVRH	
		HRANICA KATASTRÁLNEHO ÚZEMIA
		HRANICA ZASTAVANÉHO ÚZEMIA OBCE K 1.1.1990
		HRANICE OCHRANNÝCH A BEZPEČNOSTNÝCH PÁSIEM
DOPRAVA:		
		ZBERNÉ KOMUNIKÁCIE
		VÝZNAMNÉ OBSLUŽNÉ KOMUNIKÁCIE
		UPOKOJENÉ KOMUNIKÁCIE
		POLNÉ CESTY
		PEŠIE PRIESTRANSTVÁ
		CYKLOTURISTICKÉ TRASY
		ŽELEZNIČNÁ TRÁŤ
		ŽELEZNIČNÁ ZASTÁVKA
		LYŽ. VLEK - NA ZRUŠ./NÁVRH
		TURISTICKÉ TRASY / / LYŽ. TURIST. TRASY
KRAJINNÁ ŠTRUKTÚRA A OCHRANA PRÍRODY:		
		OCHRANNÉ LESY
		LÍNOVÁ ZELEŇ
		HRANICA POBEŽNÉHO POZEMKU MURÁŇA
		SKLÁDKA ODVEZENÁ
		SKLÁDKA UPRAVENÁ
		STARÉ BANSKÉ DIELA
		OCHRANNÉ PÁSMO NÁR. PARKU MURÁNSKA PLANINA
		CHRÁN. ÚZEMIE EURÓP. VÝZNAMU ALÚVIUM MURÁŇA
		NAVROHOVANÝ CHRÁN. AREÁL ALÚVIUM MURÁŇA
		VÝZNAMNÉ MOKRAĐOVÉ BIOTOPY
		LOKÁLNE VÝZNAMNÁ MOKRAĐ
		PLOCHA RÓMSKEJ OSADY
KULTÚRNE DEDIČSTVO:		
		NÁRODNÁ KULTÚRNA PAMIATKA
TECHNICKÁ INFRAŠTRUKTÚRA:		
		VODNÝ ZDROJ
		VODOJEM
		ČISTIAREŇ ODPADOVÝCH VÔD
		PÁSMO HYGIENICKEJ OCHRANY VOD. ZDROJOV 2°
		ČIASTOČNÁ BREHOVÁ ÚPRAVA VOD. TOKU
		KOMPLEXNÁ REGULÁCIA VODNÉHO TOKU
		ODVODŇOVACÍ KANÁL
		ÚZEMIE OHROZENÉ POVODŇAMI

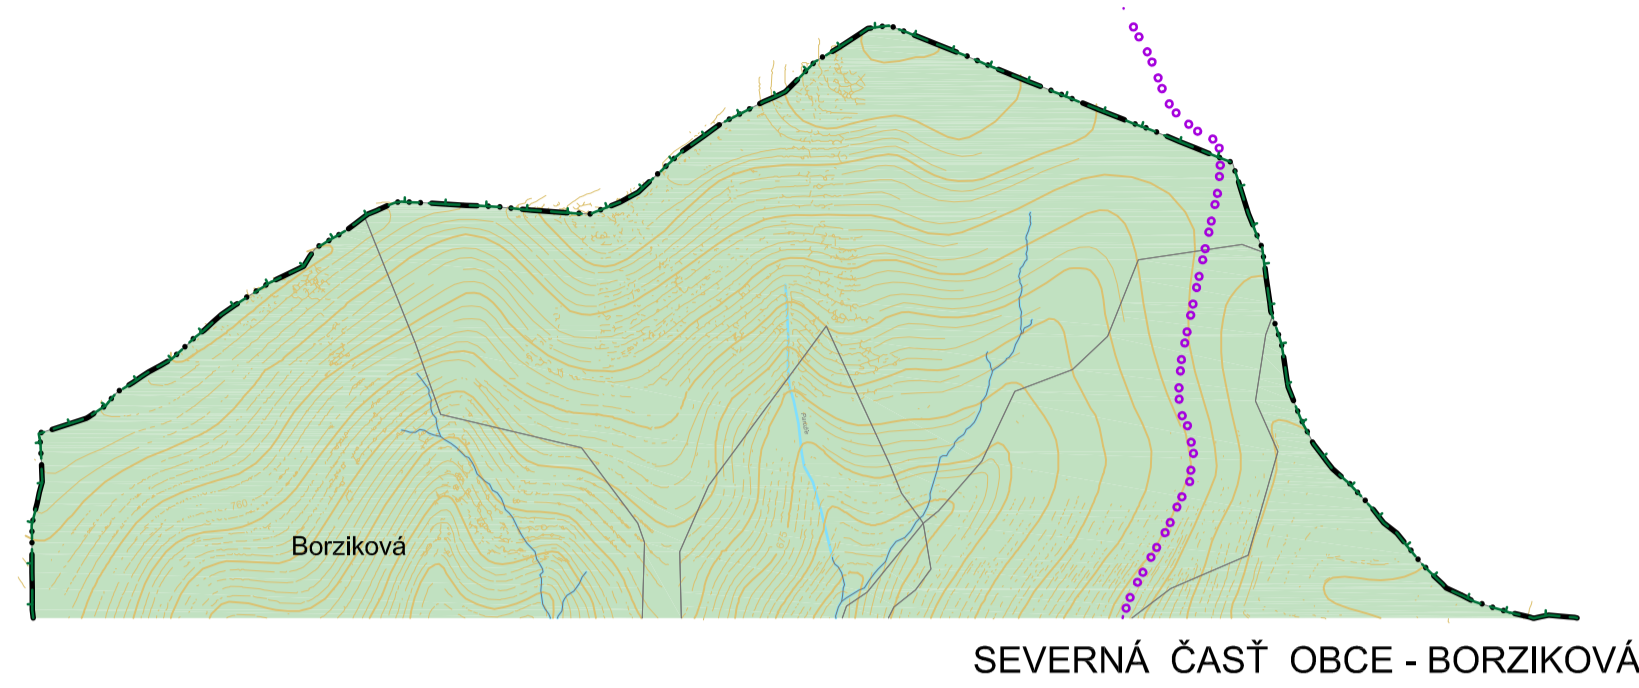

ZÁVÄZNÉ ČASŤI RIEŠENIA	
FUNKČNÉ PLOCHY:	
	OBYTNÉ ÚZEMIE S PREVAHOU RODINNÝCH DOMOV
	OBYTNÉ ÚZEMIE S PREVAHOU BYTOVÝCH DOMOV
	ZMIEŠANÉ ÚZEMIE BÝVANIA A OBČIANSKEJ VYBAVENOSTI
	ÚZEMIE S PREVAHOU OBČIANSKEJ VYBAVENOSTI
	PLOCHY REKREÁCIE, CESTOVNÉHO RUCHU A ŠPORTU
	PLOCHY ZJAZDOVÉHO LYŽOVANIA
	ÚZEMIE VÝROBNO-OBSLUŽNÝCH AREÁLOV
	ÚZEMIE POLNOHOSPODÁRSKEJ VÝROBY
	PLOCHY ZÁHRAD
	ÚZEMIE ZÁHRADKÁRSKYCH OSÁD
	PLOCHY OVOCNÝCH SADOV
	PLOCHY ZELENÉ
	ÚZEMIE POHREBISKA (CINTORIN / URNOVÝ HÁJIK)
	ÚZEMIE PLOCH PRE DOPRAVU
	ÚZEMIE ZARIADENÍ ŽELEZNICE
	ÚZEMIE ZARIADENÍ TECHNICKEJ VYBAVENOSTI
	ÚZEMIE POLNOHOSPODÁRSKY VYUŽÍVANÝCH PLOCH A KRAJINNEJ ZELENÉ
	ÚZEMIE LESA
	VODNÉ PLOCHY A TOKY

AUTORIZOVANÝ ARCHITEKT ING. ARCH. PETER VALKOVIČ †		
AUTORIZOVANÝ ARCHITEKT ING. ARCH. PETRA ADAMCZAKOVÁ		
VEDÚCI PROJEKTANT: ING. ARCH. PETRA ADAMCZAKOVÁ		
PROFESIA	ZODPOVEDNÝ PROJEKTANT	PODPIS
URBANIZMUS	ING. ARCH. P. ADAMCZAKOVÁ	
	ING. ARCH. M. ADAMCZAK	
ÚZEMNÝ PLÁN OBCE MURÁNSKA DLHÁ LÚKA		INVESTOR
NÁVRH		OBEC MURÁNSKA DLHÁ LÚKA
KOMPLEXNÝ VÝKRES PRIESTOROVÉHO USPORIADANIA A FUNKČNÉHO VYUŽÍTIA ÚZEMIA		DÁTUM
		07 / 2017
		MIERKA
		ČÍSLO VÝKRESU
		2