





ÚZEMNÝ PLÁN OBCE MURÁNSKA DLHÁ LÚKA

NÁVRH

STAV	NÁVRH	
		HRANICA KATASTRÁLNEHO ÚZEMIA
		HRANICA ZASTAVANÉHO ÚZEMIA OBCE K 1.1.1990
		HRANICA OCHRANNÝCH PÁSIEM
FUNKČNÉ PLOCHY:		
		ZASTAVANÉ ÚZEMIE
		PLOCHY REKREÁCIE, CESTOVNÉHO RUCHU A ŠPORTU
		PLOCHY ZJAZDOVÉHO LYŽOVANIA
		PLOCHY ZÁHRAD
		ÚZEMIE ZÁHRADKÁRSKÝCH OSÁD
		PLOCHY OVOCNÝCH SADOV
		PLOCHY ZELENE
		ÚZEMIE POHREBISKA (CINTORÍN / URNOVÝ HÁJK)
		ÚZEMIE ZARIADENÍ TECHNICKEJ VYBAVENOSTI
		ÚZEMIE PLOCH PRE DOPRAVU
		ÚZEMIE ZARIADENÍ ŽELEZNICE
		ÚZEMIE LESA
		VODNÉ PLOCHY A TOKY
		HRANICA POBREŽNÉHO POZEMKU MURÁŇA
		STARÉ BANSKÉ DIELA
		OCHRANNÉ PÁSMA NÁRODNÉHO PARKU MURÁNSKA PLANINA
		VÝZNAMNÉ MOKRAĎOVÉ BIOTOPY
		PLOCHA RÓMSKEJ OSADY
DOPRAVA:		
		ZBERNÉ KOMUNIKÁCIE
		VÝZNAMNÉ OBSLUŽNÉ KOMUNIKÁCIE
		UPOKOJENÉ KOMUNIKÁCIE
		POLNÉ CESTY
		ŽELEZNIČNÁ TRATĽ
		ŽELEZNIČNÁ ZASTÁVKA
		LYŽ. VLEK - NA ZRUŠENIE / NÁVRH
		CYKLOTURISTICKÉ TRASY
TECHNICKÁ VYBAVENOSŤ:		
		MURÁNSKY SKUPINOVÝ VODOVOD
		VODNÝ ZDROJ
		VODOJEM
		ÚZEMIE OHROZENÉ POVODŇAMI
		SPLAŠKOVÁ KANALIZÁCIA - GRAVITAČNÁ
		SPLAŠKOVÁ KANALIZÁCIA - VÝTLAK
		VYÚSTENIE PREČISTENÝCH ODPAD. VÓD Z ČOV
		PREČERPÁVACIA STANICA
		ČISTIAREŇ ODPADOVÝCH VÓD
		PÁSMA HYG. OCHRANY VODNÝCH ZDROJOV 2 ^o
		VN VZDUŠNÉ VEDENIE EL. ENERGIE 22 kV
		VN KÁBLOVÉ VED. EL. ENERGIE V ZEMI 22 kV
		TRAFOSTANICA STOŽIAROVÁ 22 / 0,4 kV
		TRAFOSTANICA KIOSKOVÁ 22 / 0,4 kV
		TS STOŽIAROVÁ 22 / 0,4 kV - NA ZRUŠENIE
		OCHRANNÉ PÁSMA 22 kV VEDENIA
		VTL PLYNOVOD - PN 4,0 MPa
		REGULAČNÁ STANICA PLYNU
		BEZPEČNOSTNÉ PÁSMA
		DIALK. OPTICKÝ
		TELEKOM. KÁBEL
		TELEKOMUNIKAČNÝ STOŽIAR

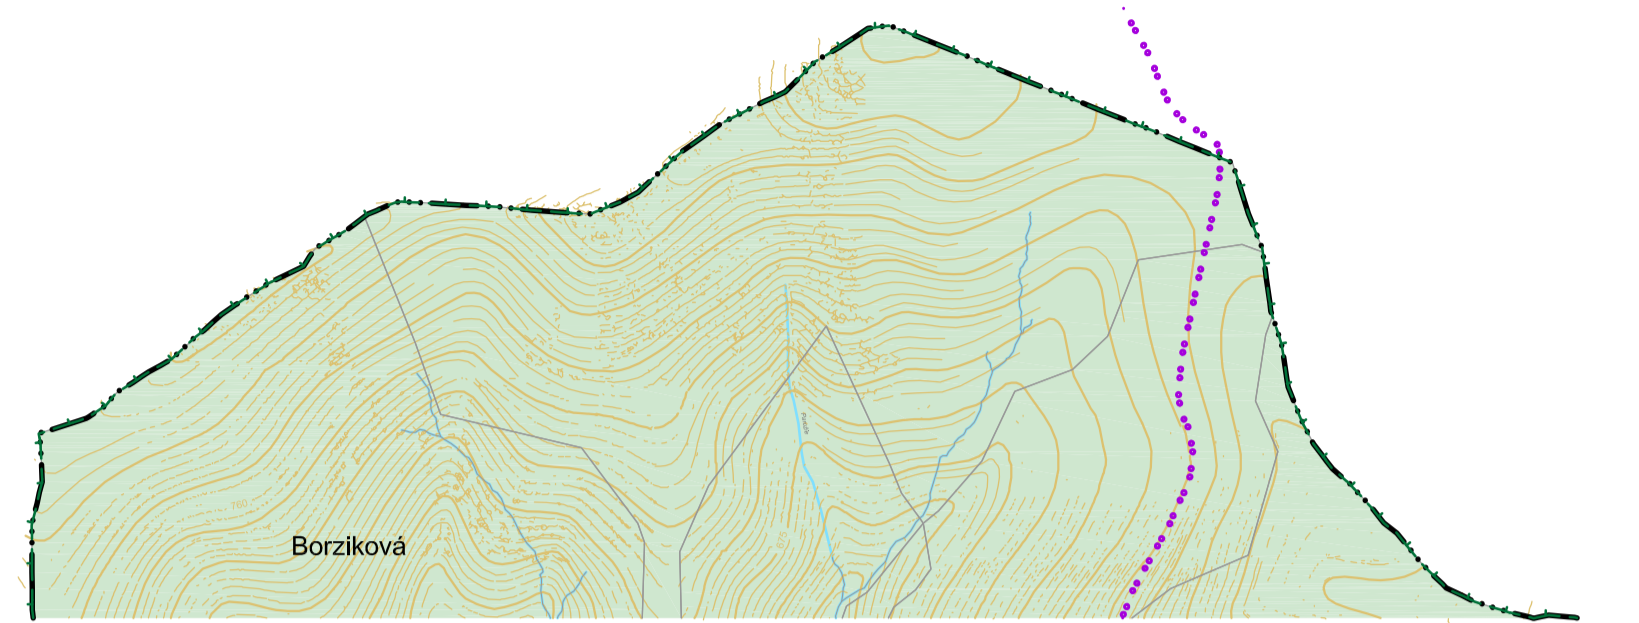

SEVERNÁ ČASŤ OBCE - BORZIKOVÁ

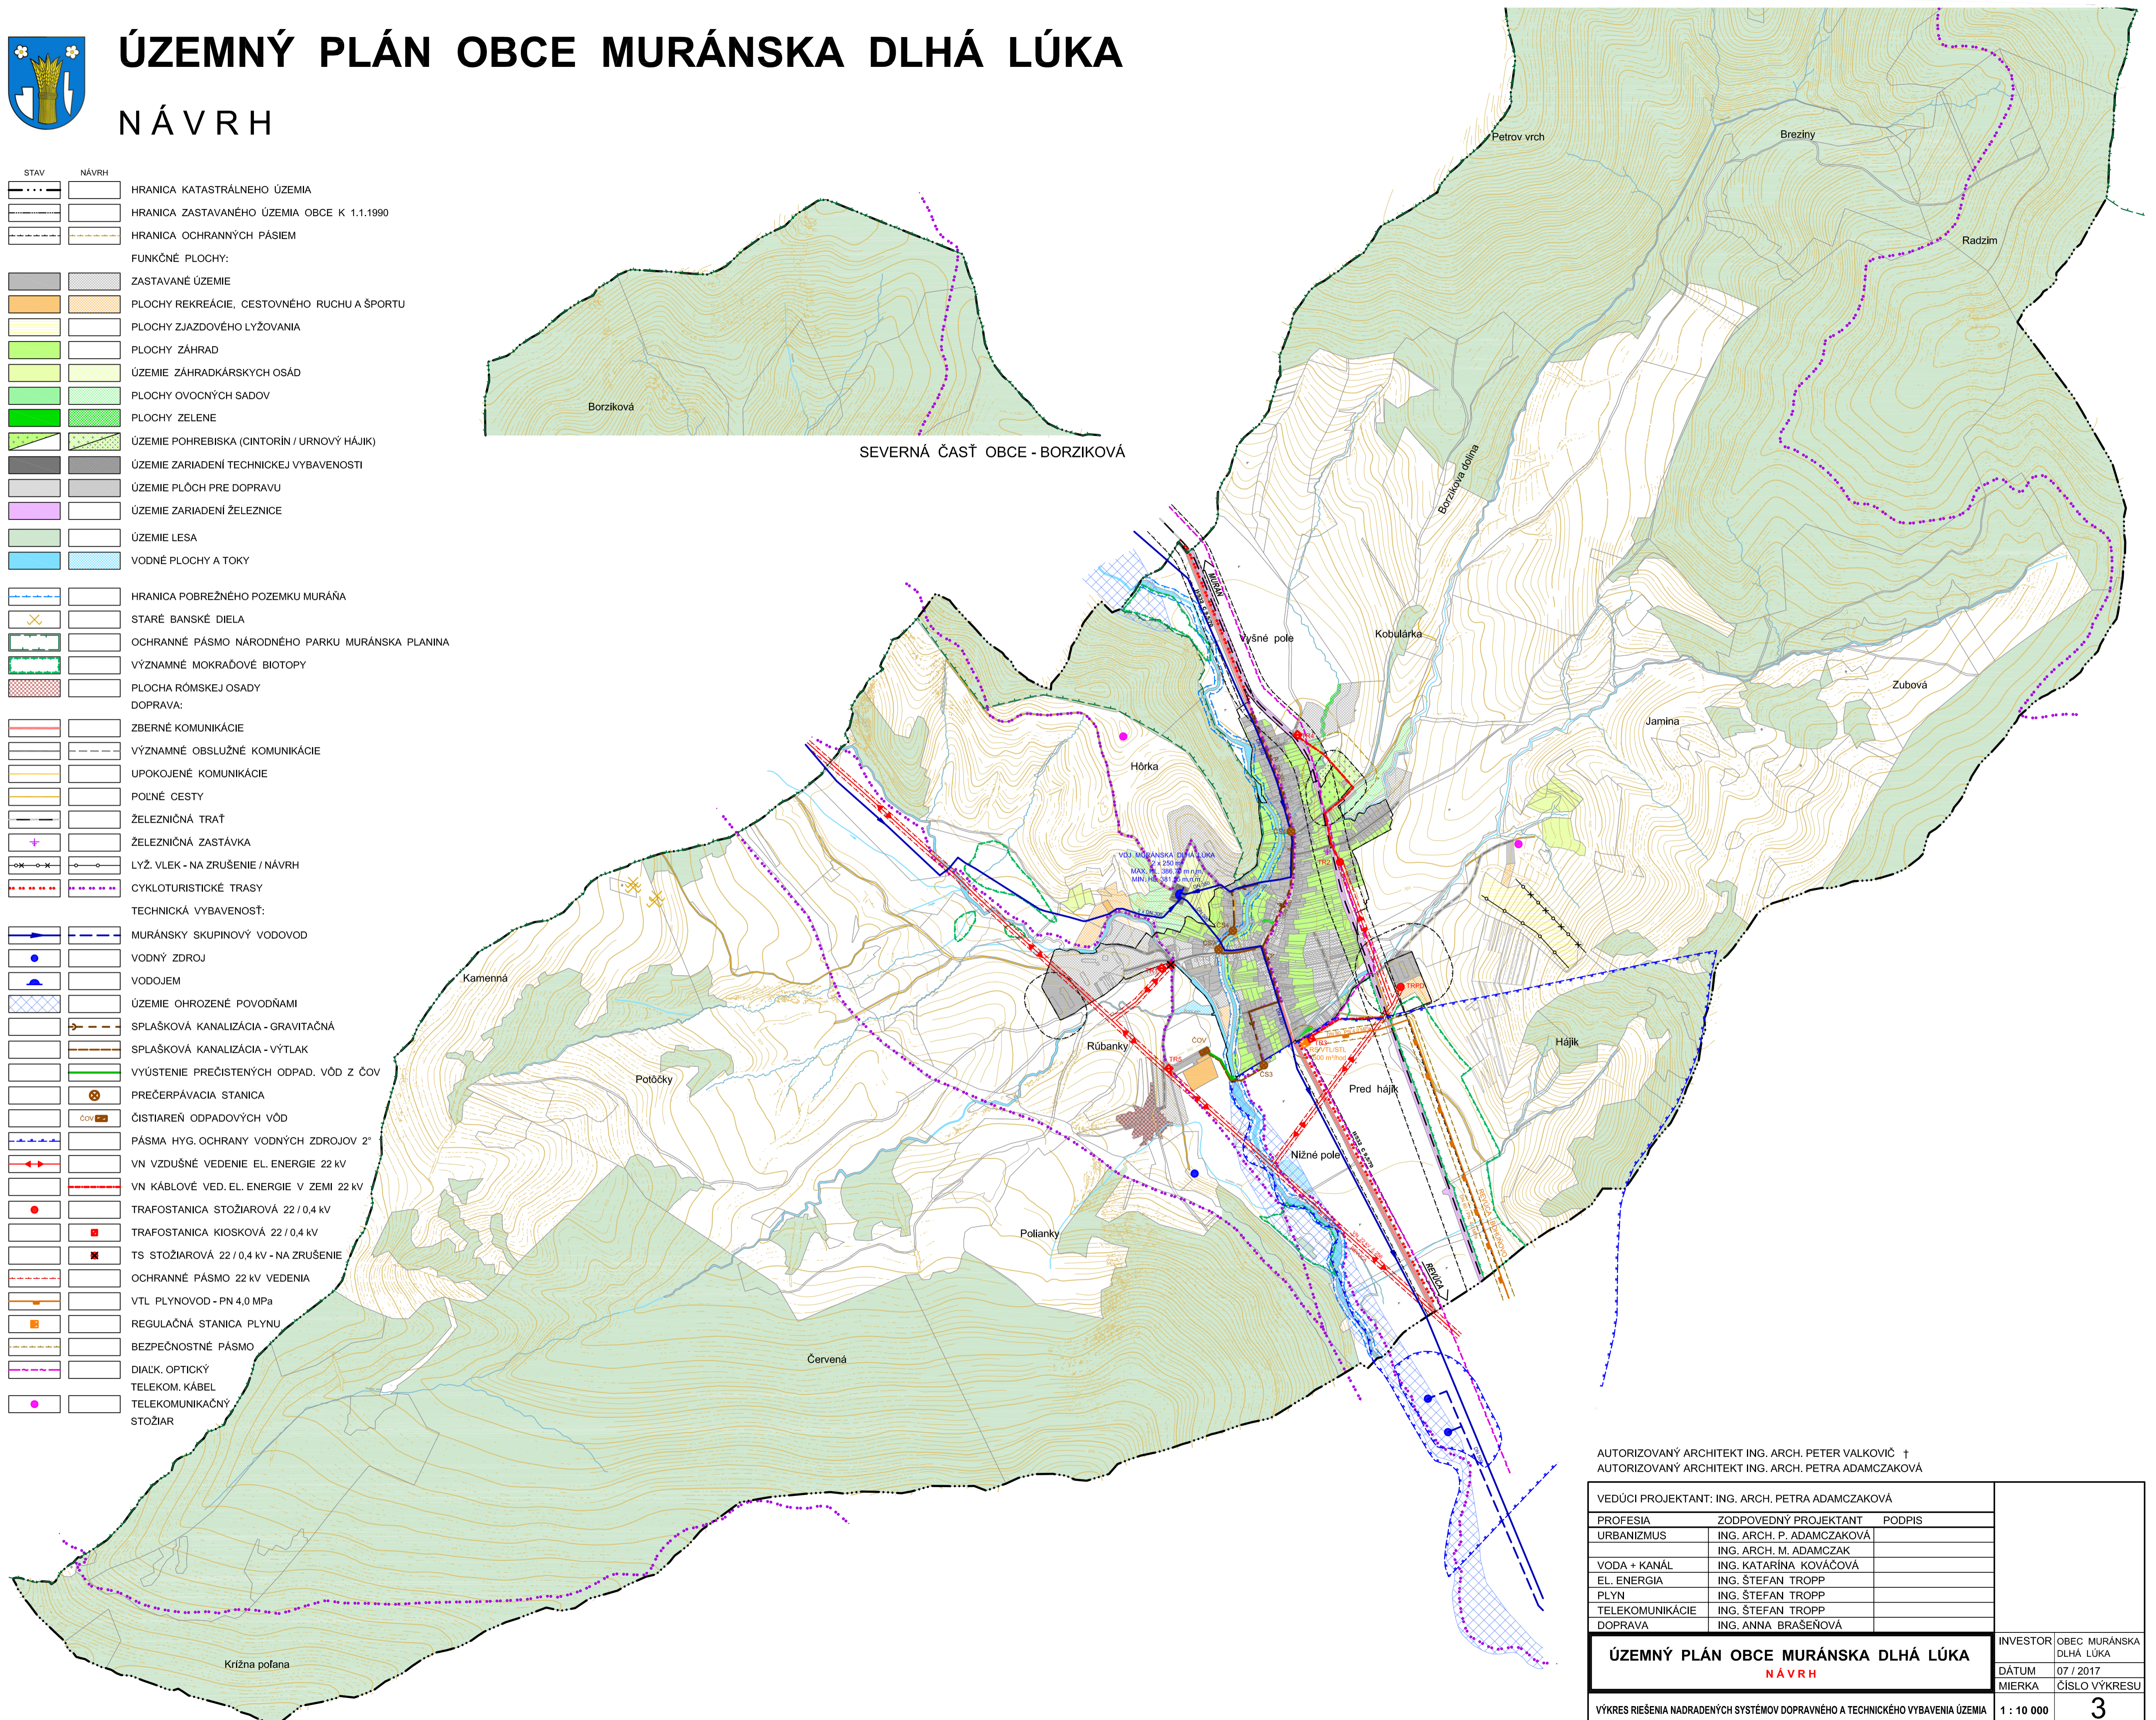

AUTORIZOVANÝ ARCHITEKT ING. ARCH. PETER VALKOVIČ †
 AUTORIZOVANÝ ARCHITEKT ING. ARCH. PETRA ADAMCZAKOVÁ

VEDÚCI PROJEKTANT: ING. ARCH. PETRA ADAMCZAKOVÁ		
PROFESIA	ZODPOVEDNÝ PROJEKTANT	PODPIS
URBANIZMUS	ING. ARCH. P. ADAMCZAKOVÁ	
VODA + KANÁL	ING. ARCH. M. ADAMCZAK	
EL. ENERGIA	ING. KATARINA KOVAČOVÁ	
PLYN	ING. ŠTEFAN TROPP	
TELEKOMUNIKÁCIE	ING. ŠTEFAN TROPP	
DOPRAVA	ING. ANNA BRÁŠEŇOVÁ	
ÚZEMNÝ PLÁN OBCE MURÁNSKA DLHÁ LÚKA		
NÁVRH		
INVESTOR	OBEC MURÁNSKA DLHÁ LÚKA	
DÁTUM	07 / 2017	
MIERKA	ČÍSLO VÝKRESU	
VÝKRES RIEŠENIA NADRADENÝCH SYSTÉMOV DOPRAVNÉHO A TECHNICKÉHO VYBAVENIA ÚZEMIA		1 : 10 000
		3