



ÚZEMNÝ PLÁN OBCE MURÁNSKA DLHÁ LÚKA

NÁVRH

STAV	NÁVRH

FUNKČNÉ PLOCHY:

	ZASTAVANÉ ÚZEMIE
	PLOCHY REKREÁCIE, CESTOVNÉHO RUCHU A ŠPORTU
	PLOCHY ZJAZDOVÉHO LYŽOVANIA
	ÚZEMIE POLNOHOSPODÁRSKEJ VÝROBY
	PLOCHY ZÁHRAD
	ÚZEMIE ZÁHRADKÁRSKÝCH OSÁD
	PLOCHY OVOČNÝCH SADOV
	PLOCHY ZELENÉ
	ÚZEMIE POHREBISKA (CINTORÍN / URNOVÝ HÁJK)
	ÚZEMIE ZARIADENÍ TECHNICKEJ VYBAVENOSTI
	ÚZEMIE POLNOHOSPODÁRSKY VYUŽÍVANÝCH PLOCH A KRAJINEJ ZELENÉ
	ÚZEMIE LESA
	VODNÉ PLOCHY A TOKY

KRAJINNÁ ŠTRUKTÚRA A OCHRANA PRÍRODY:

	OCHRANNÉ LESY
	HOSPODÁRSKE LESY
	LÍNIOVÁ ZELEŇ
	NELESNÁ DREVINOVÁ VEGETÁCIA
	HRANICA POBREŽNÉHO POZEMKU MURÁŇA
	PLOCHA RÓMSKEJ OSADY
	SKLÁDKA ODVEZENÁ
	SKLÁDKA UPRAVENÁ
	STARÉ BANSKÉ DIELA
	KAMENŔLOM
	OCHRANNÉ PÁSMO NÁR. PARKU MURÁNSKA PLANINA
	CHRÁN. ÚZEMIE EURÓP. VÝZNAMU ALÚVIUM MURÁŇA
	NAVHRHOVANÝ CHRÁN. AREÁL ALÚVIUM MURÁŇA
	LOKÁLNE VÝZNAMNÁ MOKRAĎ

VÝZNAMNÉ MOKRAĎOVÉ BIOTOPY

	BIOTOP EURÓPSKEHO VÝZNAMU
	VYSOKOBYLINNÉ SPOLOČENSTVÁ NA VLHKÝCH LÚKACH
	BIOTOP NÁRODNÉHO VÝZNAMU
	PODMÁČANÉ LÚKY HORSKÝCH A PODHORSKÝCH OBLASTÍ
	BIOTOP EURÓPSKEHO VÝZNAMU
	NÍŽINNÉ A PODHORSKÉ KOSNÉ LÚKY
	BIOTOP NÁRODNÉHO VÝZNAMU
	VŔBOVÉ KROVINY STOJATÝCH VÔD

KULTÚRNE DEDIČSTVO:

	NÁRODNÁ KULTÚRNA PAMIATKA
	PAMÄTNÁ TABUĽA
	BOŽIA MUKA

DOPRAVA:


	ZBERNÁ KOMUNIKÁCIA
	OBSLUŽNÉ KOMUNIKÁCIE
	PEŠIE PRIESTRANSTVÁ
	CYKLOTURISTICKÉ TRASY
	ŽELEZNIČNÁ TRÁŤ
	LYŽ. VLEK - NA ZRUŠ./NÁVRH
	TURISTICKÉ TRASY / LYŽ. TURIST. TRASY

ÚZEMNÝ SYSTÉM EKOLOGICKEJ STABILITY:

	REGIONÁLNY BIODORIDOR MURÁŇA
	LOKÁLNE BIOCENTRUM
	INTERAKČNÝ PRVOK
	GENOFONDOVO VÝZNAMNÁ LOKALITA

VÝZNAMNÉ KRAJINNÉ PRVKY:

	PRÍRODNÁ DOMINANTA A PANORÁMA - MURÁŇ
	PRIESTOROVÁ DOMINANTA

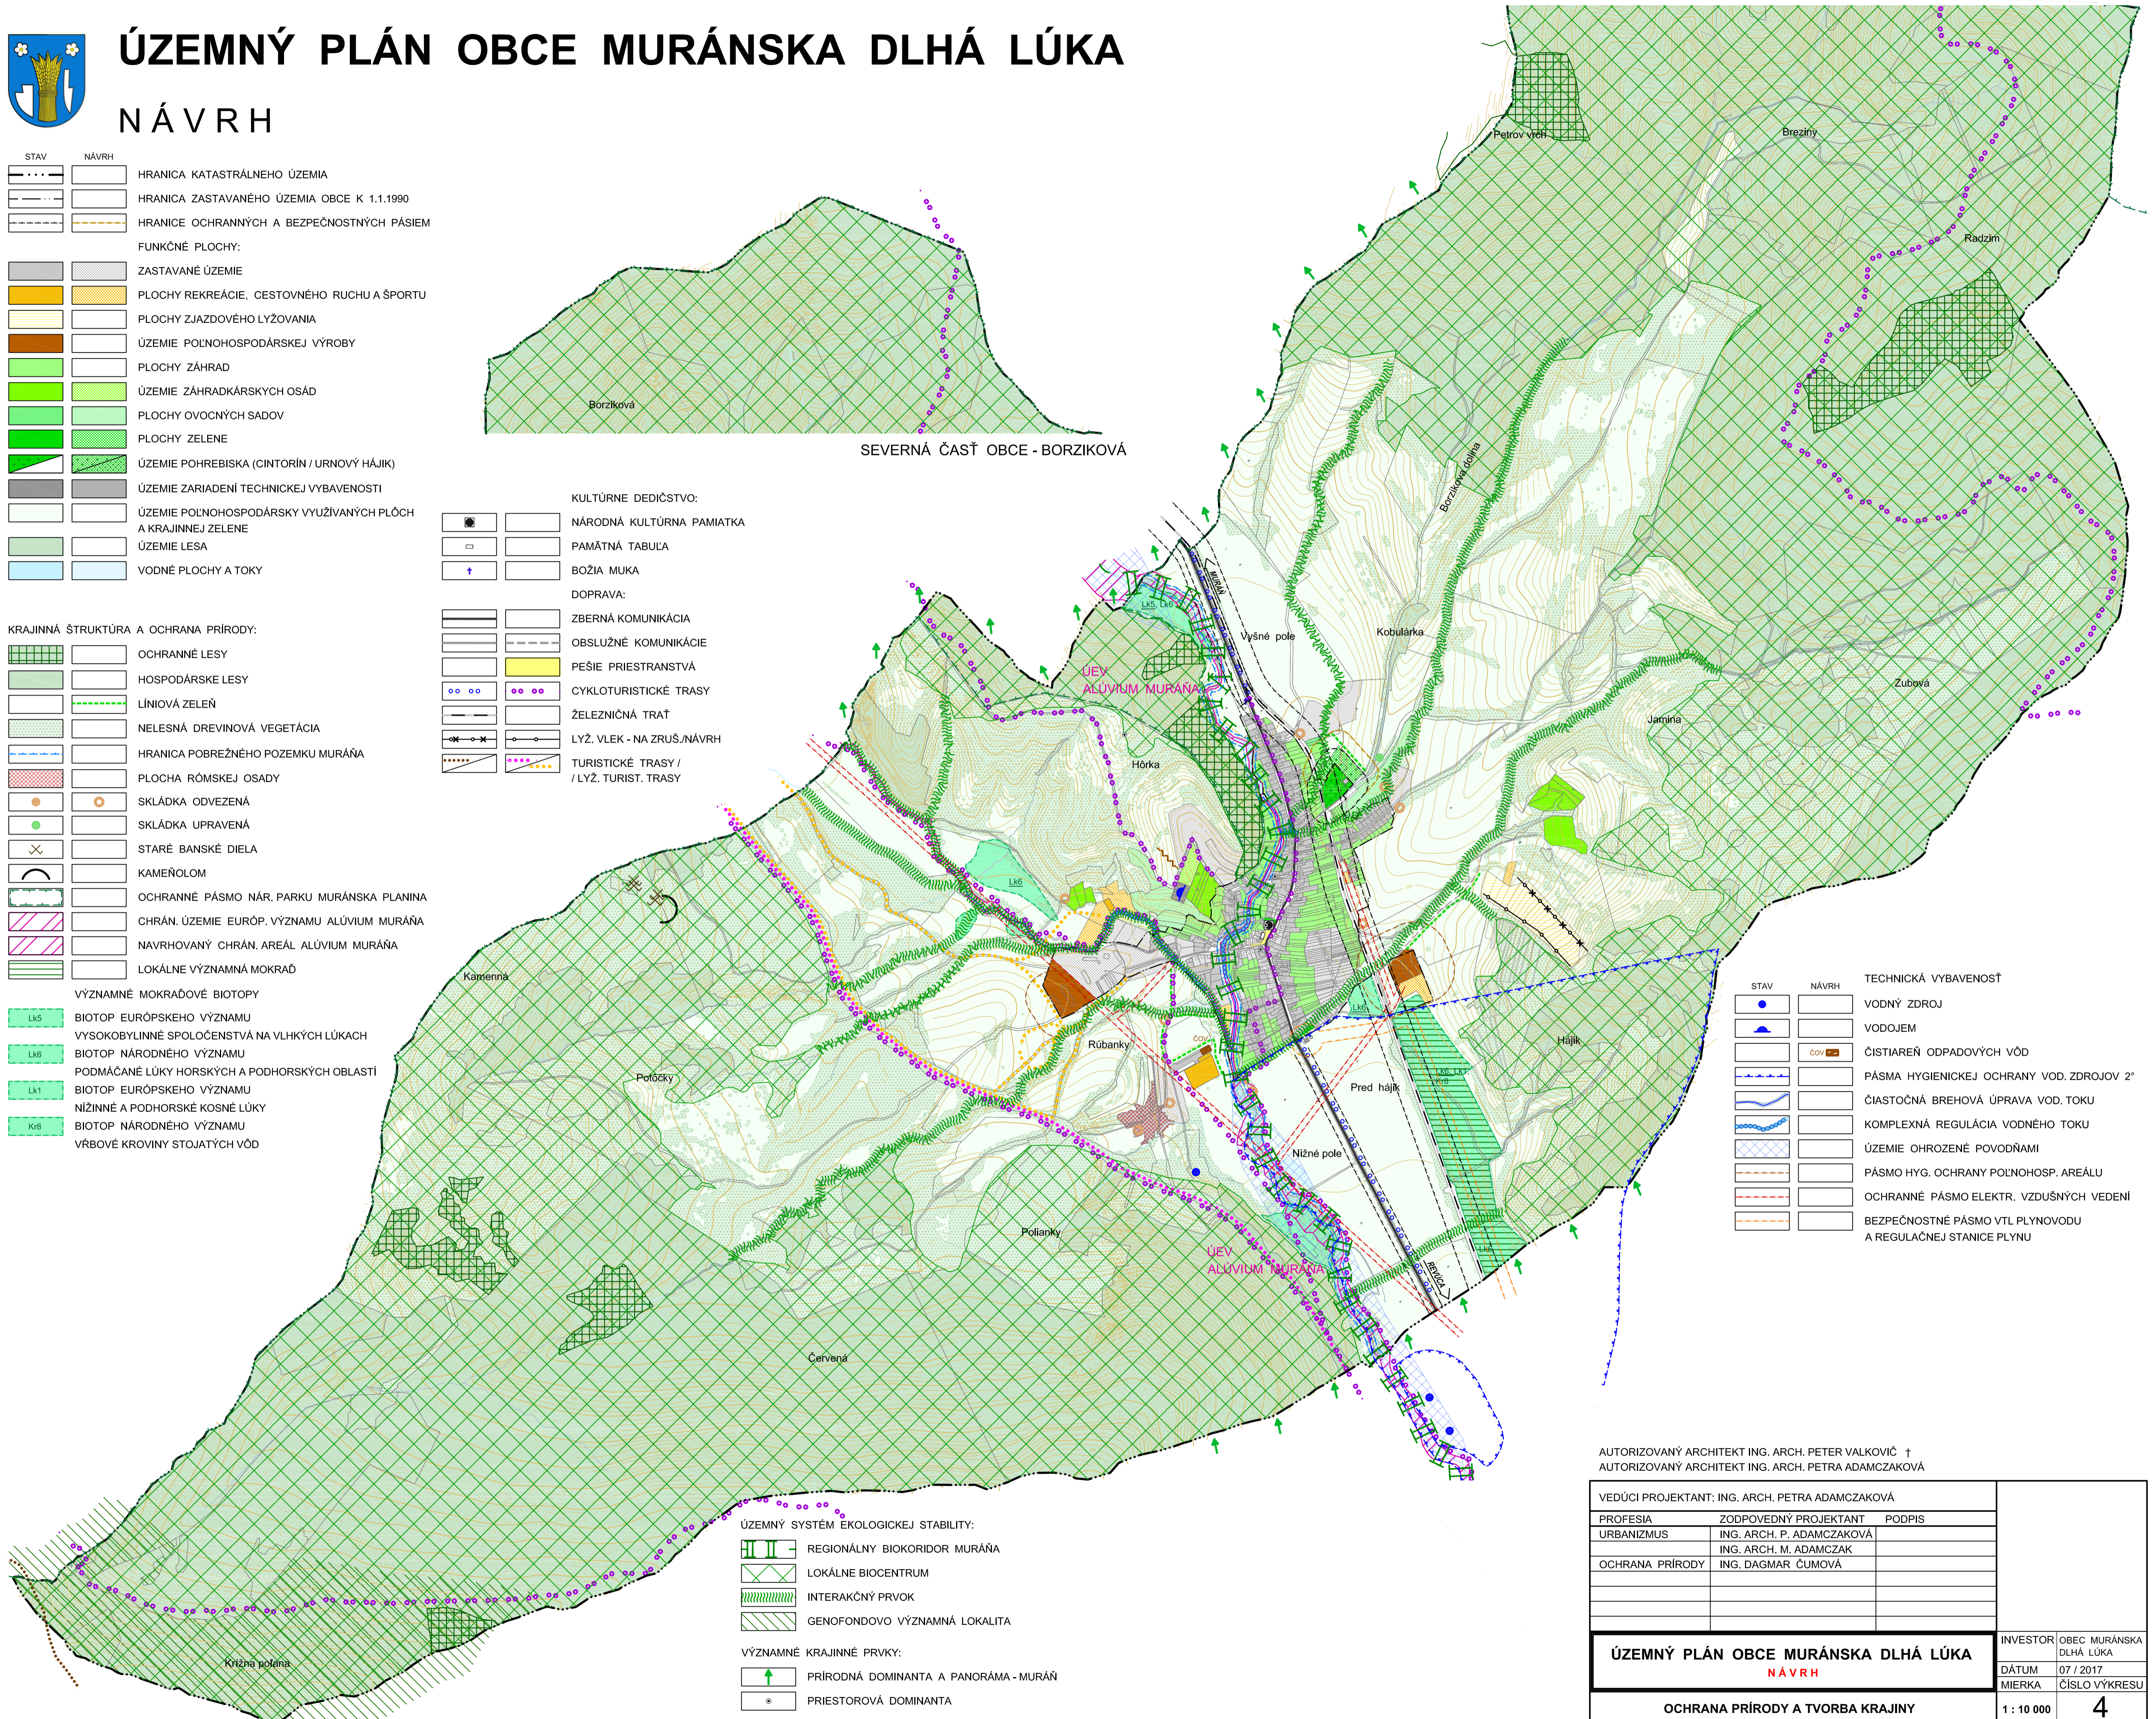

TECHNICKÁ VYBAVENOSŤ

	VODNÝ ZDROJ
	VODOJEM
	ČISTIAREŇ ODPADOVÝCH VÔD
	PÁSMA HYGIENICKEJ OCHRANY VOD. ZDROJOV 2°
	ČIASTOČNÁ BREHOVÁ ÚPRAVA VOD. TOKU
	KOMPLEXNÁ REGULÁCIA VODNÉHO TOKU
	ÚZEMIE OHROZENÉ POVODŇAMI
	PÁSMA HYG. OCHRANY POLNOHOSP. AREÁLU
	OCHRANNÉ PÁSMO ELEKTR. VZDUŠNÝCH VEDENÍ
	BEZPEČNOSTNÉ PÁSMO VTL PLYNOVODU A REGULÁCNEJ STANICE PLYNU

AUTORIZOVANÝ ARCHITEKT ING. ARCH. PETER VALKOVIČ †
AUTORIZOVANÝ ARCHITEKT ING. ARCH. PETRA ADAMČAKOVÁ

VEDÚCI PROJEKTANT: ING. ARCH. PETRA ADAMČAKOVÁ		
PROFESIA	ZODPOVEDNÝ PROJEKTANT	PODPIS
URBANIZMUS	ING. ARCH. P. ADAMČAKOVÁ	
OCHRANA PRÍRODY	ING. ARCH. M. ADAMČAK	
	ING. DAGMAR ČUMOVÁ	
ÚZEMNÝ PLÁN OBCE MURÁNSKA DLHÁ LÚKA		
NÁVRH		
INVESTOR	OBEC MURÁNSKA DLHÁ LÚKA	
DÁTUM	07 / 2017	
MIERKA	ČÍSLO VÝKRESU	
OCHRANA PRÍRODY A TVORBA KRAJINY		
1 : 10 000		4