


LEGENDA ROZVOJOVÝCH LOKALÍT OBCE:

01. Pred hájlik I.
02. Pred hájlik II.
03. Hájlik
04. Kopaň
05. Hlinisko
06. Kobulárka I.
07. Kobulárka II.
08. Hórka
09. Konopiská
10. Zavoda
11. Rúbanka
12. Kobulárka - záhradky
13. Cintorín

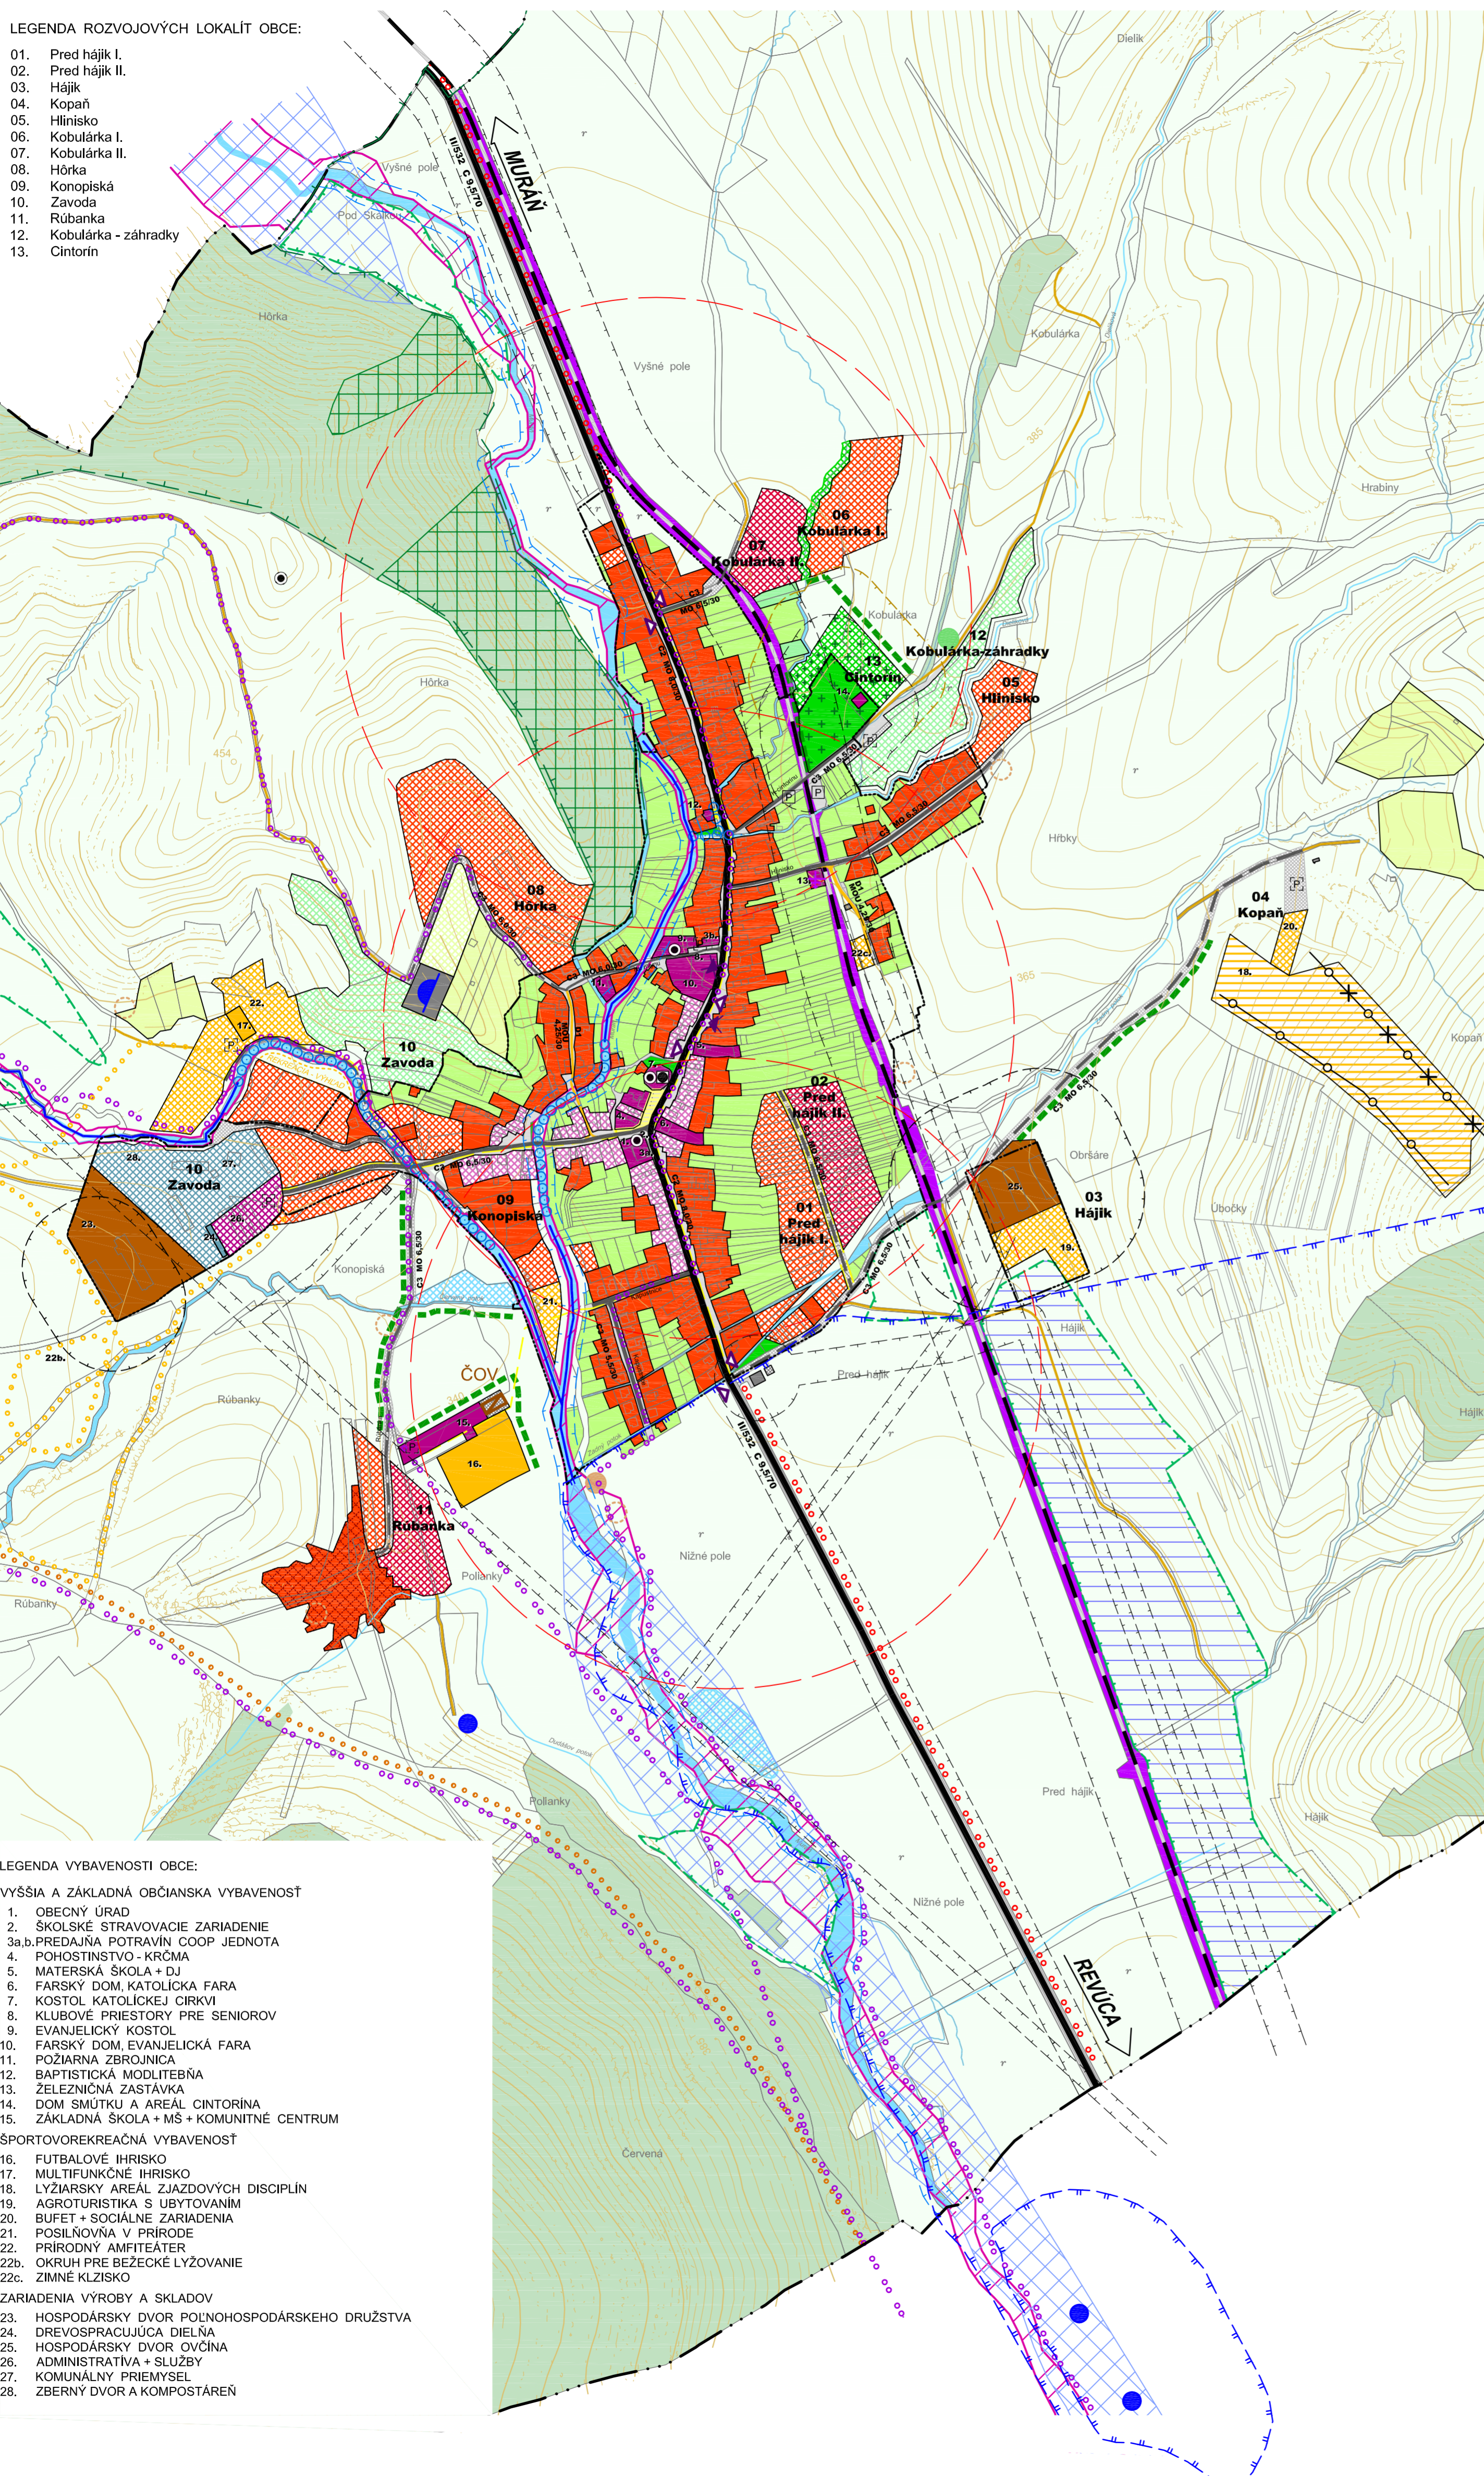

STAV	NÁVRH	
		HRANICA KATASTRÁLNEHO ÚZEMIA
		HRANICA ZASTAVANÉHO ÚZEMIA OBCE K 1.1.1990
		HRANICE OCHRANNÝCH A BEZPEČNOSTNÝCH PÁSIEM
DOPRAVA:		
		ZBERNÁ KOMUNIKÁCIA
		VÝZNAMNÉ OBSLUŽNÉ KOMUNIKÁCIE
		UPOKOJENÉ KOMUNIKÁCIE
		POLNÉ CESTY
		PARKOVISKÁ
		AUTOBUSOVÉ ZASTÁVKY - STAV NA ZRUŠENIE / NÁVRH
		IZOCHRÓNY DOSTUPNOSTI AUTOBUSOVÝCH ZASTÁVK
		PEŠIE KOMUNIKÁCIE A PRIESTRANSTVÁ
		CYKLOTURISTICKÉ TRASY
		ŽELEZNIČNÁ TRAT'
		ŽELEZNIČNÁ ZASTÁVKA
		LYŽIARSKY VLEK - STAV NA ZRUŠENIE / NÁVRH
		TURISTICKÉ TRASY / LYŽIARSKÉ TURISTICKÉ TRASY
TECHNICKÁ VYBAVENOSŤ:		
		VODNÝ ZDROJ
		VODOJEM
		ČOV
		PÁSMO HYGIENICKEJ OCHRANY VODNÝCH ZDROJOV 2'
		ČIASTOČNÁ BREHOVÁ ÚPRAVA / KOMPLEXNÁ REGULÁCIA VOD. TOKU
		ÚZEMIE OHROZENÉ POVODŇAMI
KRAJINNÁ ŠTRUKTÚRA A OCHRANA PRÍRODY:		
		LESY OCHRANNÉ
		LÍNIOVÁ ZELEŇ
		HRANICA POBEŽNÉHO POZEMKU MURÁŇA
		SKLÁDKA ODVEZENÁ
		SKLÁDKA UPRAVENÁ
		OCHRANNÉ PÁSMO NÁRODNÉHO PARKU MURÁNSKA PLANINA
		CHRÁNENÉ ÚZEMIE EURÓPSKEHO VÝZNAMU ALÚVIUM MURÁŇA
		NAVROHOVANÝ CHRÁNENÝ AREÁL ALÚVIUM MURÁŇA
		VÝZNAMNÉ MOKRAĐOVÉ BIOTOPY
		LOKÁLNE VÝZNAMNÁ MOKRAĐ
		PLOCHA RÓMSKEJ OSADY
KULTÚRNE DEDIČSTVO:		
		NÁRODNÁ KULTÚRNA PAMIATKA
		PRIESTOROVÁ DOMINANTA

ZÁVÄZNÉ ČÁSTI RIEŠENIA

FUNKČNÉ PLOCHY:		
		OBYTNÉ ÚZEMIE S PREVAHOU RODINNÝCH DOMOV
		OBYTNÉ ÚZEMIE S PREVAHOU BYTOVÝCH DOMOV
		ZMIEŠANÉ ÚZEMIE BÝVANIA A OBČIANSKEJ VYBAVENOSTI
		ÚZEMIE S PREVAHOU OBČIANSKEJ VYBAVENOSTI
		PLOCHY REKREÁCIE, CESTOVNEHO RUCHU A ŠPORTU
		PLOCHY ZIAZDOVÉHO LYŽOVANIA
		ÚZEMIE VÝROBNO-OBSLUŽNÝCH AREÁLOV
		ÚZEMIE POĽNOHOSPODÁRSKEJ VÝROBY
		PLOCHY ZÁHRAD
		ÚZEMIE ZÁHRADKÁRSKÝCH OSÁD
		PLOCHY OVOCNÝCH SADOV
		PLOCHY ZELENÉ
		ÚZEMIE POHREBISKA (CINTORÍN / URNOVÝ HÁJIK)
		ÚZEMIE PLOCH PRE DOPRAVU
		ÚZEMIE ZARIADENÍ ŽELEZNICE
		ÚZEMIE ZARIADENÍ TECHNICKEJ VYBAVENOSTI
		ÚZEMIE POĽNOHOSPODÁRSKY VYUŽÍVANÝCH PLOCH A KRAJINNEJ ZELENÉ
		ÚZEMIE LESA
		VODNÉ PLOCHY A TOKY

LEGENDA VYBAVENOSTI OBCE:

VYŠŠIA A ZÁKLADNÁ OBČIANSKA VYBAVENOSŤ

1. OBECNÝ ÚRAD
2. ŠKOLSKÉ STRAVOVACIE ZARIADENIE
- 3a,b. PREDAJNÁ POTRAVIN COOP JEDNOTA
4. POHOSTINSTVO - KRČMA
5. MATERSKÁ ŠKOLA + DJ
6. FARSKÝ DOM, KATOLICKÁ FARA
7. KOSTOL KATOLICKEJ CIRKVI
8. KLUBOVÉ PRIESTORY PRE SENIOROV
9. EVANJELICKÝ KOSTOL
10. FARSKÝ DOM, EVANJELICKÁ FARA
11. POŽIARNA ZBRONICA
12. BAPTISTICKÁ MODLITEBŇA
13. ŽELEZNIČNÁ ZASTÁVKA
14. DOM SMŮTKU A AREÁL CINTORÍNA
15. ZÁKLADNÁ ŠKOLA + MŠ + KOMUNITNÉ CENTRUM

ŠPORTOVOREKREAČNÁ VYBAVENOSŤ

16. FUTBALOVÉ IHRSKO
17. MULTIFUNKČNÉ IHRSKO
18. LYŽIARSKY AREÁL ZIAZDOVÝCH DISCIPLÍN
19. AGROTURISTIKA S UBYTOVANÍM
20. BUFET + SOCIÁLNE ZARIADENIA
21. POSILŇOVŇA V PRÍRODE
22. PRÍRODNÝ AMFITEÁTER
- 22b. OKRUH PRE BEŽECKÉ LYŽOVANIE
- 22c. ZIMNÉ KLZISKO

ZARIADENIA VÝROBY A SKLADOV

23. HOSPODÁRSKY DVOR POĽNOHOSPODÁRSKEHO DRUŽSTVA
24. DREVOSPRACUJÚCA DIELŇA
25. HOSPODÁRSKY DVOR OVČINA
26. ADMINISTRATÍVA + SLUŽBY
27. KOMUNÁLNY PRIEMYSEL
28. ZBERNÝ DVOR A KOMPOSTÁREN

AUTORIZOVANÝ ARCHITEKT ING. ARCH. PETER VALKOVIČ +  
AUTORIZOVANÝ ARCHITEKT ING. ARCH. PETRA ADAMCZAKOVÁ

VEDÚCI PROJEKTANT: NG. ARCH. PETRA ADAMCZAKOVÁ		
PROFESIA	ZODPOVEDNÝ PROJEKTANT	PODPIS
URBANIZMUS	ING. ARCH. P. ADAMCZAKOVÁ	
DOPRAVA	ING. ARCH. M. ADAMCZAK	
	ING. ANNA BRAŠEŇOVÁ	
<b>ÚZEMNÝ PLÁN OBCE MURÁNSKA DLHÁ LÚKA</b>		
<b>NÁVRH</b>		
INVESTOR	OBEC MURÁNSKA DLHÁ LÚKA	
DÁTUM	07 / 2017	
MIERKA	ČÍSLO VÝKRESU	
KOMPLEXNÝ VÝKRES PRIESTOROVÉHO USPORIADANIA A FUNKČNÉHO VYUŽITIA ÚZEMIA A VEREJNÉHO DOPRAVNÉHO VYBAVENIA		1 : 5 000
		<b>5</b>