


LEGENDA ROZVOJOVÝCH LOKALÍT OBCE:

01. Pred hájlk I.
02. Pred hájlk II.
03. Hájik
04. Kopaň
05. Hlinisko
06. Kobulárka I.
07. Kobulárka II.
08. Hórka
09. Konopiška
10. Zavoda
11. Rúbanka
12. Kobulárka - záhradky
13. Cintorín

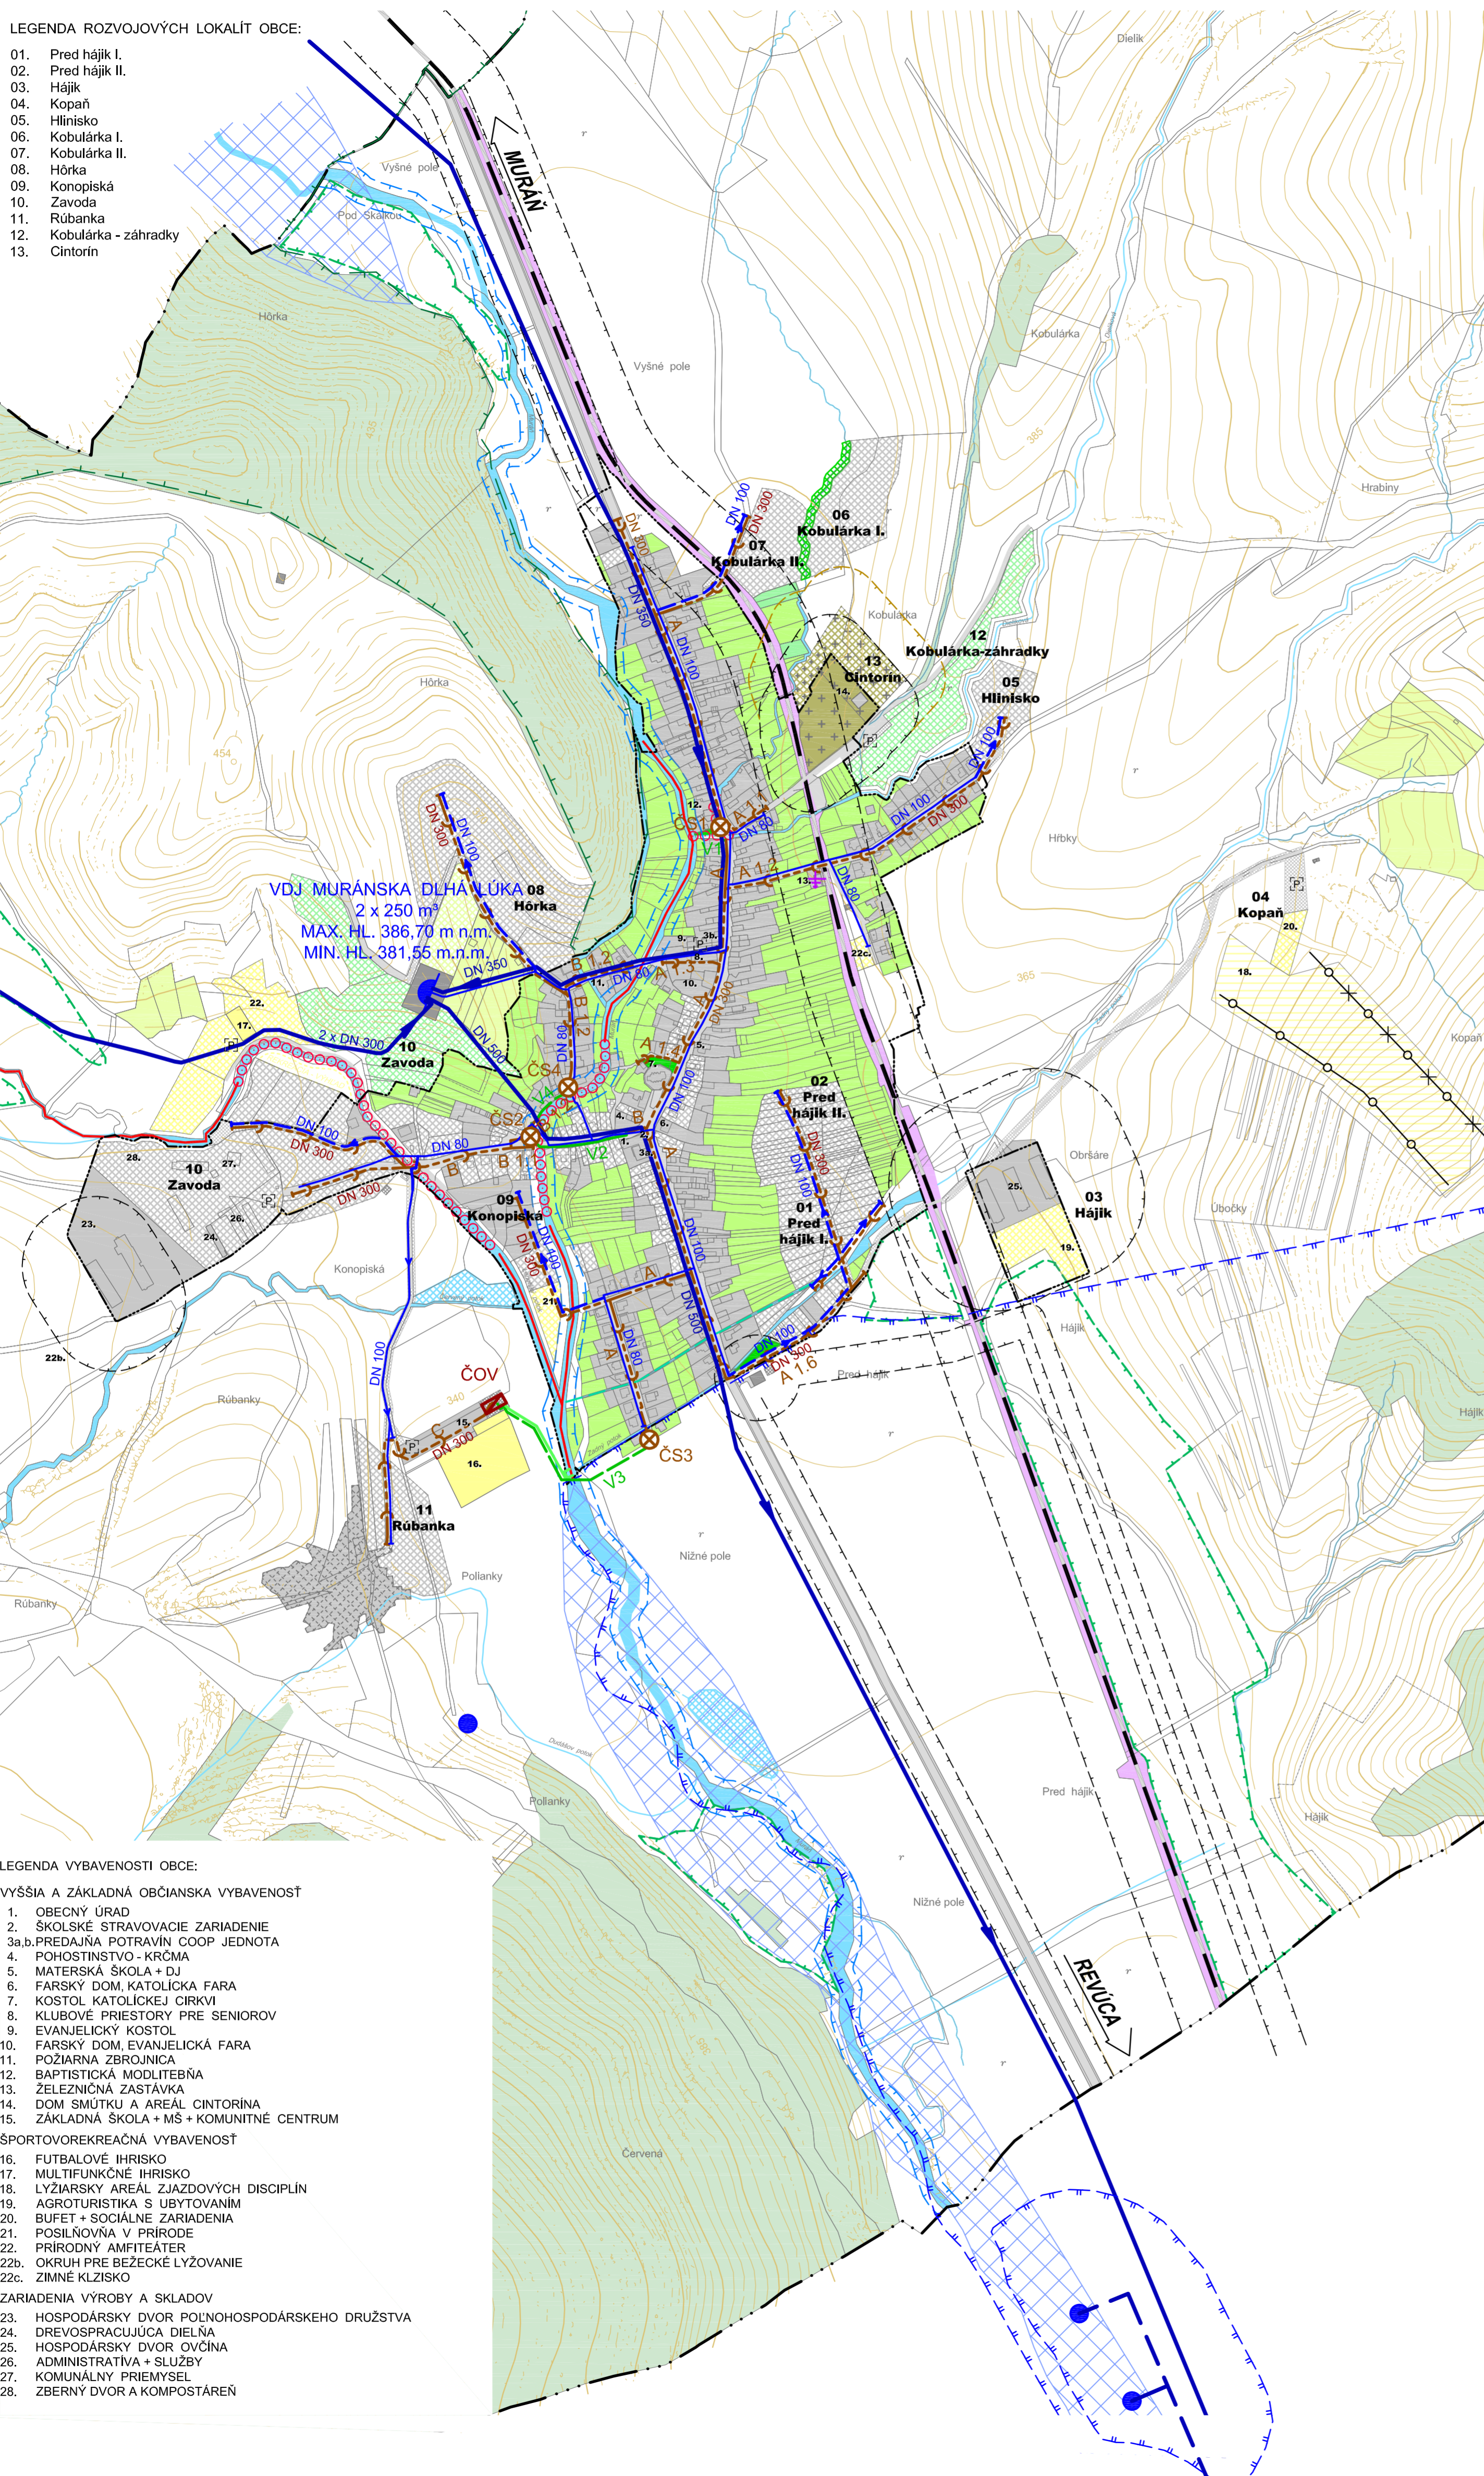

STAV	NÁVRH	
		HRANICA KATASTRÁLNEHO ÚZEMIA
		HRANICA ZASTAVANÉHO ÚZEMIA OBCE K 1.1.1990
		HRANICA OCHRANNÝCH PÁSIEM
FUNKČNÉ PLOCHY:		
		ZASTAVANÉ ÚZEMIE
		PLOCHY REKREÁCIE, CESTOVNÉHO RUCHU A ŠPORTU
		PLOCHY ZJAZDOVÉHO LYŽOVANIA
		PLOCHY ZÁHRAD
		ÚZEMIE ZÁHRADKÁRSKÝCH OSÁD
		PLOCHY OVOCNÝCH SADOV
		PLOCHY ZELENE
		ÚZEMIE POHREBISKA (CINTORÍN / URNOVÝ HÁJK)
		ÚZEMIE ZARIADENÍ ŽELEZNICE
		ÚZEMIE PLŔCH PRE DOPRAVU
		ÚZEMIE ZARIADENÍ TECHNICKEJ VYBAVENOSTI
		ÚZEMIE LESA
		VODNÉ PLOCHY A TOKY
		HRANICA POBEŽNÉHO POZEMKU MURÁŇA
		OCHRANNÉ PÁSMO NÁRODNÉHO PARKU MURÁNSKA PLANINA
		VÝZNAMNÉ MOKRAĎOVÉ BIOTOPY
		PLOCHA RÓMSKEJ OSADY
DOPRAVA:		
		KOMUNIKÁCIE
		ŽELEZNIČNÁ TRÁŤ
		ŽELEZNIČNÁ ZASTÁVKA
		LYŽIARSKY VLEK - STAV NA ZRUŠENIE / NÁVRH
TECHNICKÁ VYBAVENOSŤ:		
		MURÁNSKY SKUPINOVÝ VODOVOD
		ZÁSOBNÉ VODOVODNÉ POTRUBIE
		VODNÝ ZDROJ
		VODOJEM
		ÚZEMIE OHROZENÉ POVODŇAMI
		SPLAŠKOVÁ KANALIZÁCIA - GRAVITAČNÁ
		SPLAŠKOVÁ KANALIZÁCIA - VÝTLAK
		VYÚSTENIE PREČISTENÝCH ODPADOVÝCH VŮD Z ČOV
		ODVODŇOVACÍ DAŽDOVÝ RIGOL
		PREČERPÁVACIA STANICA
		ČOV
		ČISTIAREŇ ODPADOVÝCH VŮD
		PÁSMO HYGIENICKEJ OCHRANY VODNÝCH ZDROJOV 2'
		ČIASTOČNÁ BREHOVÁ ÚPRAVA VODNÉHO TOKU
		KOMPLEXNÁ REGULÁCIA VODNÉHO TOKU

LEGENDA VYBAVENOSTI OBCE:

VYŠŠIA A ZÁKLADNÁ OBČIANSKA VYBAVENOSŤ

1. OBECNÝ ÚRAD
2. ŠKOLSKÉ STRAVOVACIE ZARIADENIE
- 3a,b. PREDAJŇA POTRAVIN COOP JEDNOTA
4. POHOSTINSTVO - KRČMA
5. MATERSKÁ ŠKOLA + DJ
6. FARSKÝ DOM, KATOLICKÁ FARA
7. KOSTOL KATOLICKEJ CIRKVI
8. KLUBOVÉ PRIESTORY PRE SENIOROV
9. EVANJELICKÝ KOSTOL
10. FARSKÝ DOM, EVANJELICKÁ FARA
11. POŽIARNA ZBRONJICA
12. BAPTISTICKÁ MODLITEBŇA
13. ŽELEZNIČNÁ ZASTÁVKA
14. DOM SMŮTKU A AREÁL CINTORÍNA
15. ZÁKLADNÁ ŠKOLA + MŠ + KOMUNITNÉ CENTRUM

ŠPORTOVOREKREAČNÁ VYBAVENOSŤ

16. FUTBALOVÉ IHRISKO
17. MULTIFUNKČNÉ IHRISKO
18. LYŽIARSKY AREÁL ZJAZDOVÝCH DISCIPLÍN
19. AGROTURISTIKA S UBYTOVANÍM
20. BUFET + SOCIÁLNE ZARIADENIA
21. POSILŇOVŇA V PRIRODE
22. PRIRODNÝ AMFITEÁTER
- 22b. OKRUH PRE BEŽECKÉ LYŽOVANIE
- 22c. ZIMNÉ KLZISKO

ZARIADENIA VÝROBY A SKLADOV

23. HOSPODÁRSKY DVOR POĽNOHOSPODÁRSKEHO DRUŽSTVA
24. DREVOSPRACUJÚCA DIELŇA
25. HOSPODÁRSKY DVOR OVČINA
26. ADMINISTRATÍVA + SLUŽBY
27. KOMUNÁLNY PRIEMYSEL
28. ZBERNÝ DVOR A KOMPOSTÁREN

AUTORIZOVANÝ ARCHITEKT ING. ARCH. PETER VALKOVIČ +
AUTORIZOVANÝ ARCHITEKT ING. ARCH. PETRA ADAMCZAKOVÁ

VEDÚCI PROJEKTANT: NG. ARCH. PETRA ADAMCZAKOVÁ		
PROFESIA	ZODPOVEDNÝ PROJEKTANT	PODPIS
URBANIZMUS	ING. ARCH. P. ADAMCZAKOVÁ	
VODA + KANÁL	ING. ARCH. M. ADAMCZAK	
	ING. KATARÍNA KOVÁČOVÁ	
ÚZEMNÝ PLÁN OBCE MURÁNSKA DLHÁ LÚKA		
NÁVRH		
NÁVRH TECHNICKEJ VYBAVENOSTI - VODNÉ HOSPODÁRSTVO		
INVESTOR	OBEC MURÁNSKA DLHÁ LÚKA	
DÁTUM	07 / 2017	
MIERKA	ČÍSLO VÝKRESU	
1 : 5 000	6a	