


LEGENDA ROZVOJOVÝCH LOKALÍT OBCE:

01. Pred hájlk I.
02. Pred hájlk II.
03. Hájik
04. Kopaň
05. Hlinisko
06. Kobulárka I.
07. Kobulárka II.
08. Hórka
09. Konopiská
10. Zavoda
11. Rúbanka
12. Kobulárka - záhradky
13. Cintorín

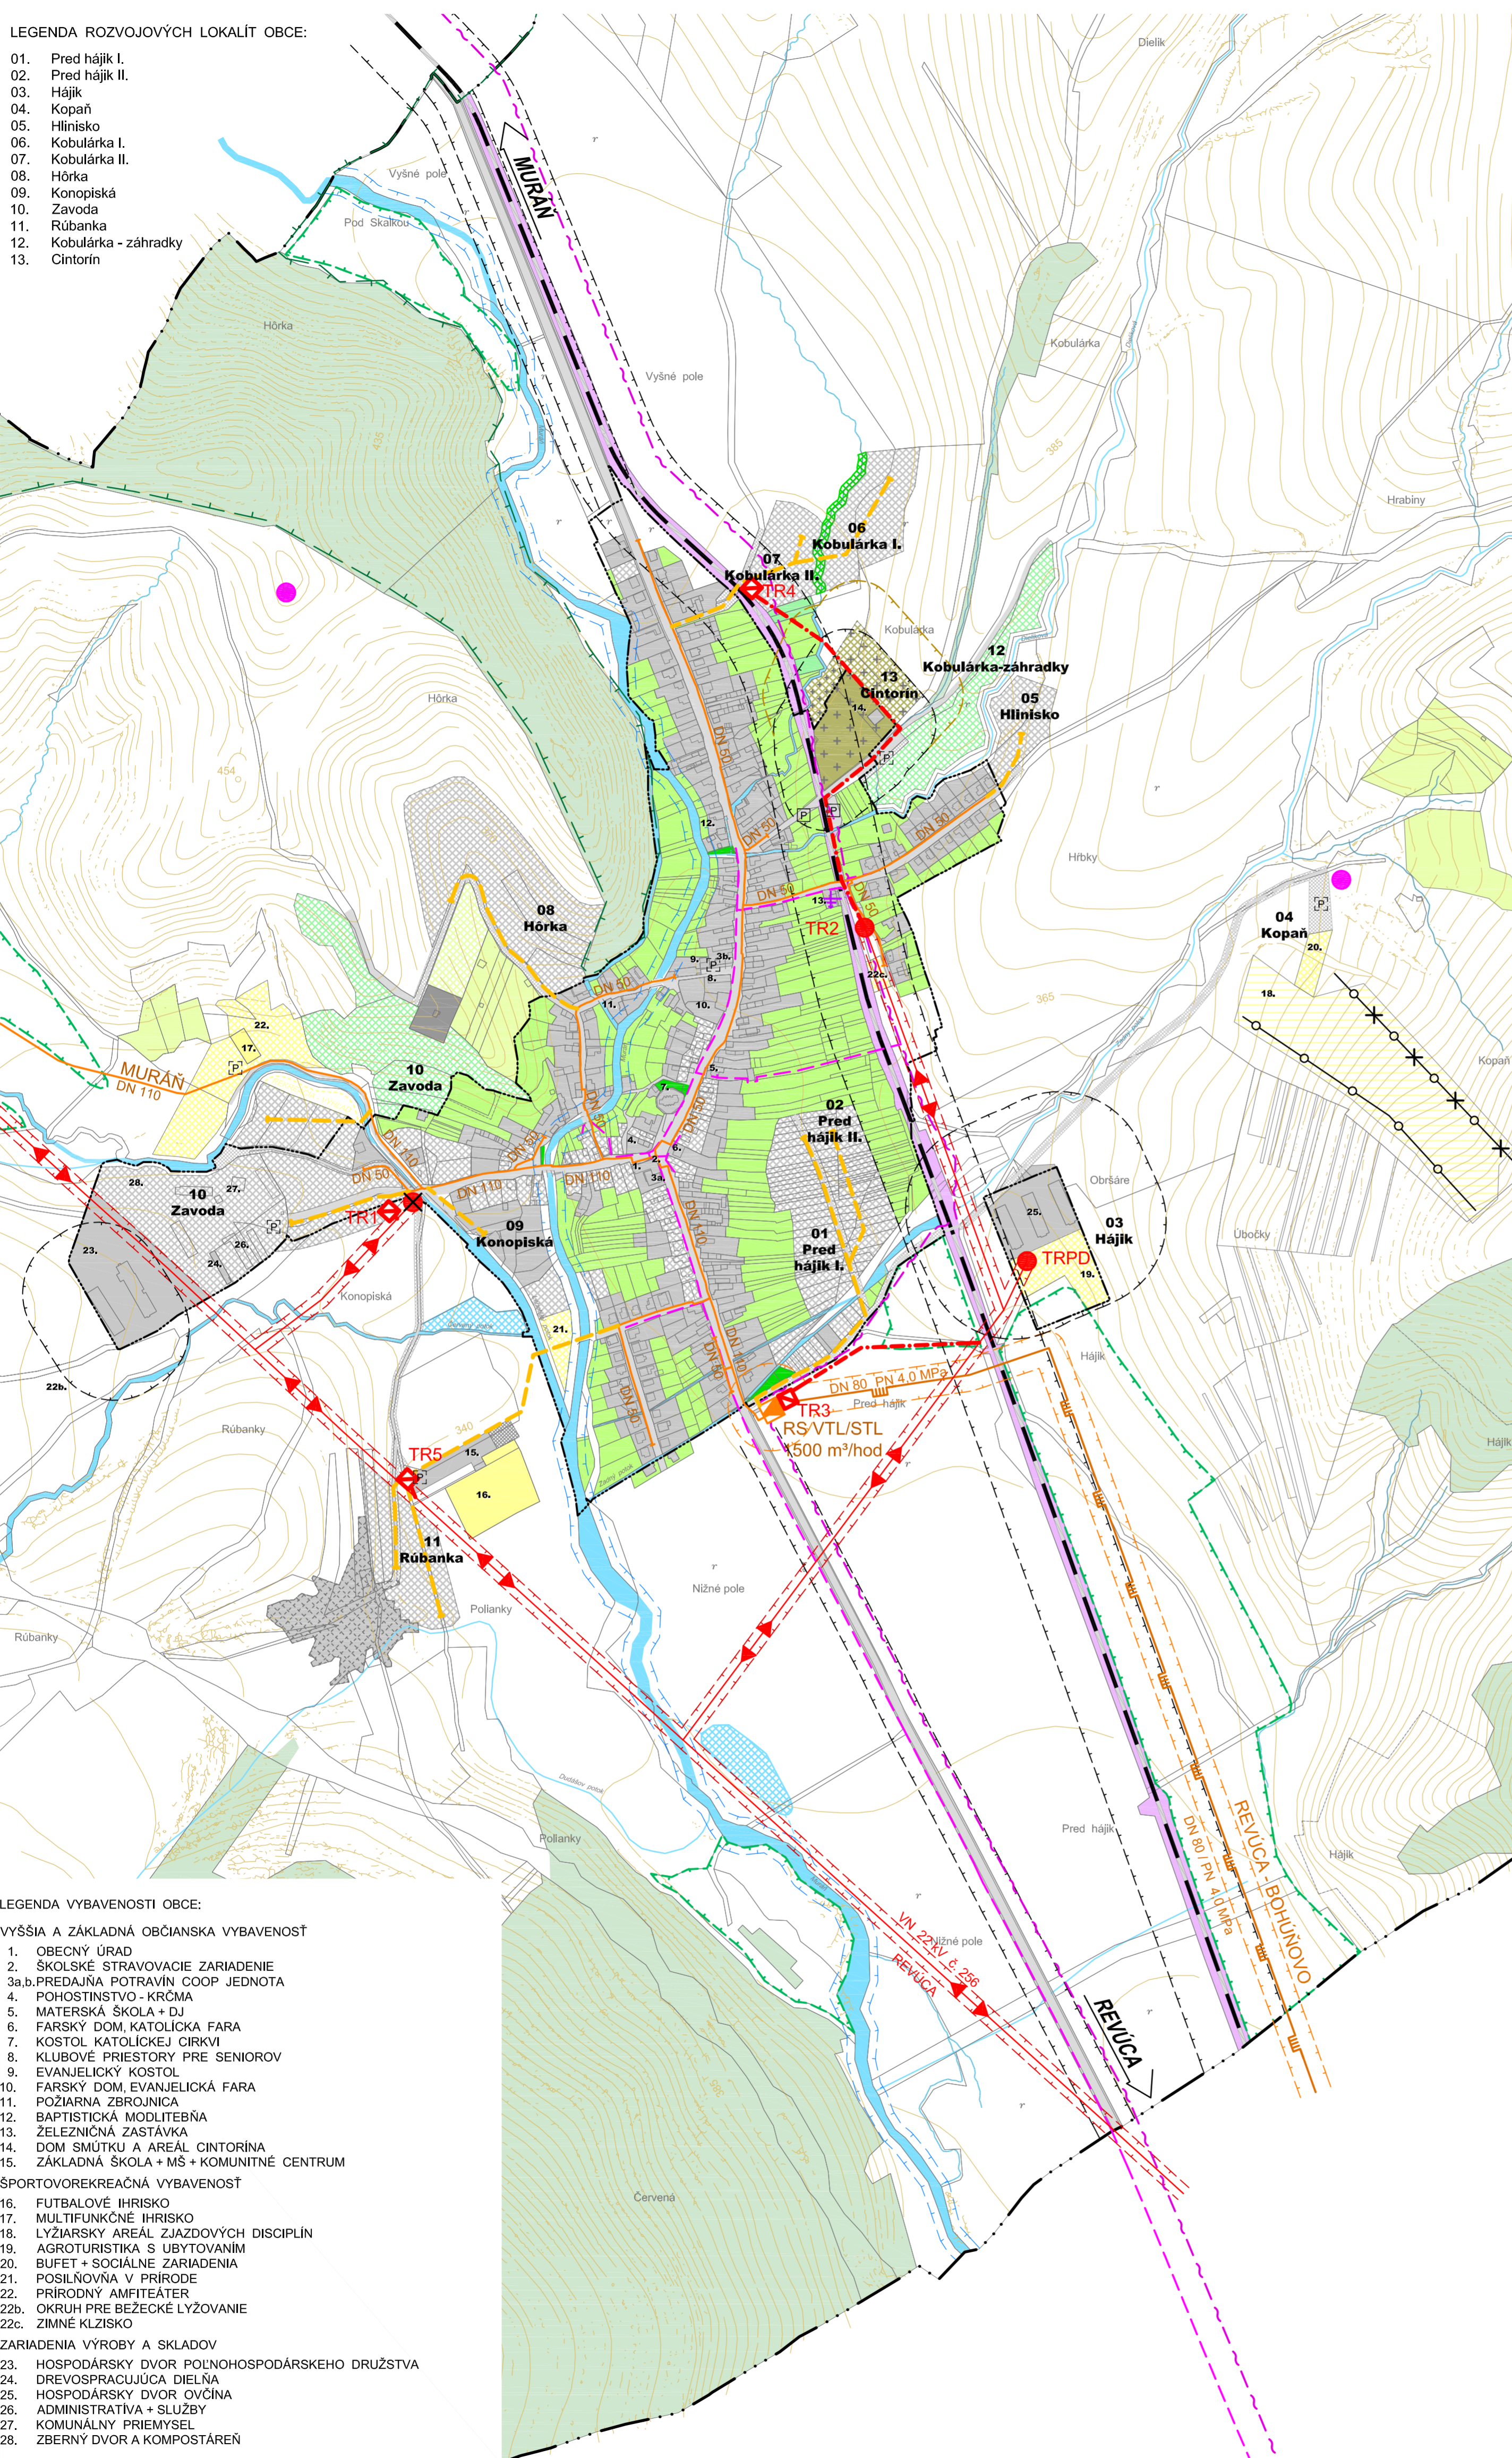

STAV	NÁVRH	
		HRANICA KATASTRÁLNEHO ÚZEMIA
		HRANICA ZASTAVANÉHO ÚZEMIA OBCE K 1.1.1990
		HRANICA OCHRANNÝCH PÁSIEM
FUNKČNÉ PLOCHY:		
		ZASTAVANÉ ÚZEMIE
		PLOCHY REKREÁCIE, CESTOVNÉHO RUCHU A ŠPORTU
		PLOCHY ZJAZDOVÉHO LYŽOVANIA
		PLOCHY ZÁHRAD
		ÚZEMIE ZÁHRADKÁRSKYCH OSÁD
		PLOCHY OVOCNÝCH SADOV
		PLOCHY ZELENE
		ÚZEMIE POHREBISKA (CINTORÍN / URNOVÝ HÁJIK)
		ÚZEMIE ZARIADENÍ ŽELEZNICE
		ÚZEMIE PLŔCH PRE DOPRAVU
		ÚZEMIE ZARIADENÍ TECHNICKEJ VYBAVENOSTI
		ÚZEMIE LESA
		VODNÉ PLOCHY A TOKY
		HRANICA POBEŽNÉHO POZEMKU MURÁŇA
		OCHRANNÉ PÁSMO NÁRODNÉHO PARKU MURÁNSKA PLANINA
		VÝZNAMNÉ MOKRAĐOVÉ BIOTOPY
		PLOCHA RÓMSKEJ OSADY
DOPRAVA:		
		KOMUNIKÁCIE
		ŽELEZNIČNÁ TRATĽ
		ŽELEZNIČNÁ ZASTÁVKA
		LYŽIARSKY VLEK - STAV NA ZRUŠENIE / NÁVRH
TECHNICKÁ VYBAVENOSŤ - ENERGETIKA:		
		VN VZDUŠNÉ VEDENIE ELEKTRICKEJ ENERGIE 22 kV
		VN KÁBLOVÉ VEDENIE ELEKTRICKEJ ENERGIE V ZEMI 22 kV
		TRAFOSTANICA STOŽIAROVÁ 22 / 0,4 kV
		TRAFOSTANICA KIOSKOVÁ 22 / 0,4 kV
		TRAFOSTANICA STOŽIAROVÁ 22 / 0,4 kV - NA ZRUŠENIE
		OCHRANNÉ PÁSMO 22 kV VEDENIA
		VTL PLYNOVOD - PN 4,0 MPa
		STL PLYNOVOD
		REGULAČNÁ STANICA PLYNU
		BEZPEČNOSTNÉ PÁSMO VEDENÍ A ZARIADENÍ PLYN. SIETE
TECHNICKÁ VYBAVENOSŤ - TELEKOMUNIKÁCIE:		
		DIAĽKOVÝ A OPTICKÝ TELEKOMUNIKAČNÝ KÁBEL
		MIESTNY TELEKOMUNIKAČNÝ KÁBEL
		TELEKOMUNIKAČNÝ STOŽIAR

LEGENDA VYBAVENOSTI OBCE:

VYŠŠIA A ZÁKLADNÁ OBČIANSKA VYBAVENOSŤ

1. OBECNÝ ÚRAD
 2. ŠKOLSKÉ STRAVOVACIE ZARIADENIE
 - 3a,b. PREDAJNÁ POTRAVIN COOP JEDNOTA
 4. POHOSTINSTVO - KRČMA
 5. MATERSKÁ ŠKOLA + DJ
 6. FARSKÝ DOM, KATOLICKÁ FARA
 7. KOSTOL KATOLICKEJ CIRKVI
 8. KLUBOVÉ PRIESTORY PRE SENIOROV
 9. EVANJELICKÝ KOSTOL
 10. FARSKÝ DOM, EVANJELICKÁ FARA
 11. POŽIARNA ZBRONICA
 12. BAPTISTICKÁ MODLITEBŇA
 13. ŽELEZNIČNÁ ZASTÁVKA
 14. DOM SMŮTKU A AREÁL CINTORÍNA
 15. ZÁKLADNÁ ŠKOLA + MŠ + KOMUNITNÉ CENTRUM
- ŠPORTOVOREKREAČNÁ VYBAVENOSŤ
16. FUTBALOVÉ IHRSKO
 17. MULTIFUNKČNÉ IHRSKO
 18. LYŽIARSKY AREÁL ZJAZDOVÝCH DISCIPLÍN
 19. AGROTURISTIKA S UBYTOVANÍM
 20. BUFET + SOCIÁLNE ZARIADENIA
 21. POSILŇOVŇA V PRIRODE
 22. PRIRODNÝ AMFITEÁTER
 - 22b. OKRUH PRE BEŽECKÉ LYŽOVANIE
 - 22c. ZIMNÉ KLZISKO
- ZARIADENIA VÝROBY A SKLADOV
23. HOSPODÁRSKY DVOR POĽNOHOSPODÁRSKEHO DRUŽSTVA
 24. DREVOSPRACUJÚCA DIELŇA
 25. HOSPODÁRSKY DVOR OVČINA
 26. ADMINISTRATÍVA + SLUŽBY
 27. KOMUNÁLNY PRIEMYSEL
 28. ZBERNÝ DVOR A KOMPOSTARENĽ

AUTORIZOVANÝ ARCHITEKT ING. ARCH. PETER VALKOVIČ +
 AUTORIZOVANÝ ARCHITEKT ING. ARCH. PETRA ADAMCZAKOVÁ

VEDÚCI PROJEKTANT: NG. ARCH. PETRA ADAMCZAKOVÁ		
PROFESIA	ZODPOVEDNÝ PROJEKTANT	PODPIS
URBANIZMUS	ING. ARCH. P. ADAMCZAKOVÁ	
	ING. ARCH. M. ADAMCZAK	
EL. ENERGIA	ING. ŠTEFAN TROPP	
PLYN	ING. ŠTEFAN TROPP	
TELEKOMUNIKÁCIE	ING. ŠTEFAN TROPP	
<p>ÚZEMNÝ PLÁN OBCE MURÁNSKA DLHÁ LÚKA NÁVRH</p>		
INVESTOR	OBEC MURÁNSKA DLHÁ LÚKA	
DÁTUM	07 / 2017	
MIERKA	ČÍSLO VÝKRESU	
NÁVRH TECHNICKEJ VYBAVENOSTI - ENERGETIKA		1 : 5 000
		6b